

LEGENDA

Plangebied

Plangebiedsgrens

Bestemmingen

bestemmingen

- B-NV Bedrijf - Nutsvoorziening
- C-1 Centrum - 1
- C-2 Centrum - 2
- CO Cultuur en ontspanning
- GD Gemengd
- G Groen
- M Maatschappelijk
- V Verkeer
- W Wonen

dubbelbestemmingen

W-BOM Waarde - Bomen

W-C Waarde - Cultuurhistorie

Aanduidingen

gebiedsaanduidingen

veiligheidszone - lpg

wro-zone - wijzigingsgebied 1

vrijwaringszone - molentbactop

wro-zone - wijzigingsgebied 2

functieaanduidingen

(at) atelier

(sb-kg) specifieke vorm van bedrijf - kassengroen

(b) bedrijf

(sco-mpb) specifieke vorm van cultuur en ontspanning - muziekpaviljoen

(bw) bedrijfswoning

(sdh-vd1) specifieke vorm van detailhandel - eerste verdieping

(dh) detailhandel

(sdv-dvb) specifieke vorm van dienstverlening - dienstverlening met basifunctie

(dhv) detailhandel volumineus

(sgs-cav) specifieke vorm van gemengd - opslag archief en verzameling

(h) horeca

(sh-cf) specifieke vorm van horeca - café

(op) opslag

(sh-rs) specifieke vorm van horeca - restaurant

(pg) parkeergarage

(sh-snb) specifieke vorm van horeca - snackbar

(sb-hb) specifieke vorm van bedrijf - handelsbedrijf

(sv-evn) specifieke vorm van verkeer - evenementen

(sb-ho) specifieke vorm van bedrijf - houtbewerking en -opslag

(vml) verkooppunt motorbrandstoffen met lpg

bouwvlak

bouwvlak

bouwaanduidingen

(bg) bijgebouwen

(ka) karakteristiek

(gs) gestapeld

maatvoeringsaanduidingen

maximum bebouwingspercentage (%)


maximum aantal bouwlagen

maximale goot- en bouwhoogte (m)

maximum bebouwd oppervlak (m2)

Verklaringen

GBKN- en kadastrale ondergrond

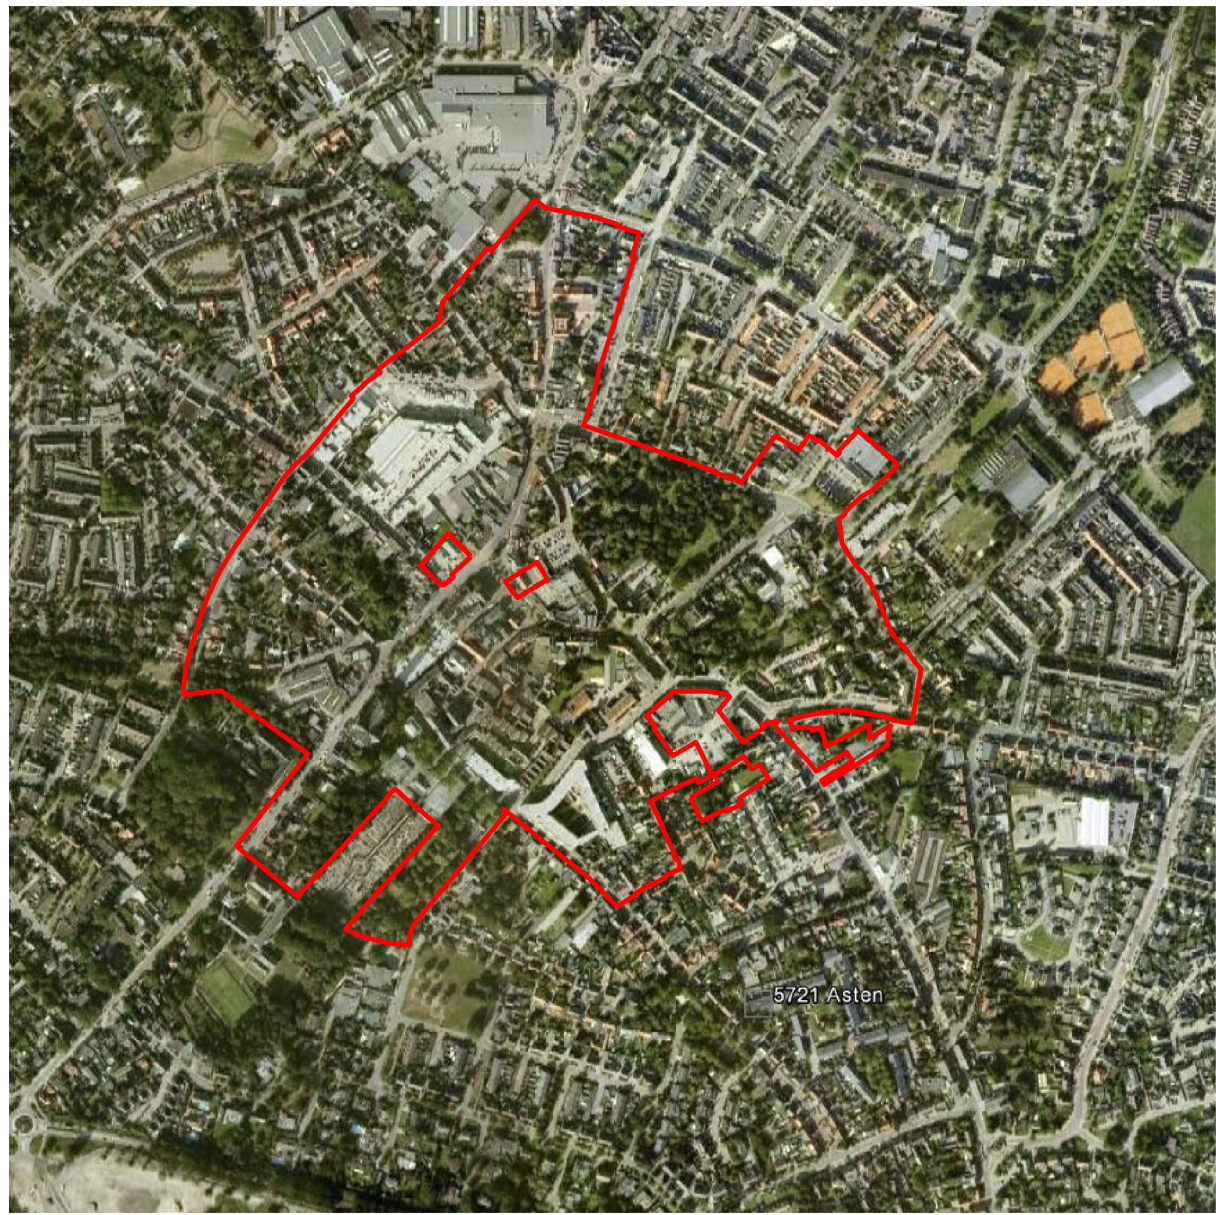

Gemeente Asten

Besloten door: Bestuur 250
5712 GJ Asten

Plaats: Postbus 250
5712 GJ Asten

Tel: 0485 - 67 12 12
Fax: 0485 - 67 12 15
E-mail: gemeentegast@astn.nl
Website: www.astn.nl

Bestemmingsplan: Asten Centrumgebied	Identificatienr.: NL.IMRO.0743.BP02012007-V502
Status: vastgesteld	Tekeningnummer: 1 van 1
Stedenbouwkundig bureau: Tonner adviseurs in omgevingsrecht	Projectleider: J. A.J.
Bestandsnaam: NL.IMRO.0743.BP02012007-V502.dgn	Tekenaar: B.A.
	Datum: 2 juli 2014
	Schaal: 1:1000
	Formaat: A0