

LEGENDA

Plangebied



Bestemmingen

bestemmingen

A Agrarisch

A-AB Agrarisch-Agrarisch bedrijf

AW Agrarisch met waarden

B-NV Bedrijf-Nutvoorziening

B-VML Bedrijf-Verkooppunt motorbrandstoffen met Ipg

BO Bos

GD Gemengd

G Groen

M Maatschappelijk

S Sport

V Verkeer

WA Water

W Wonen

W-GA Wonen-Garage

W-WP Wonen-Woonwagenstandplaats

dubbelbestemmingen

[WFA+] Waarde - Archeologie

[WR-C+] Waarde - Cultuurhistorie

[WBS+OM] Waarde - Bomen

[W-WI] Waterstaat - Waterlopen

gebiedsaanduidingen

[■■■■■] veiligheidszone - Ipg

[■■■■■] vrijwarenzone - molenbiotoop

[■■■■■] wro-zone - wijzigingsgebied nr

functieaanduidingen

[b=1&2] bedrijf van categorie 1 en 2

[bw] bedrijfswooning uitgesloten

[dh] detailhandel

[ey] evenemententerrein

[prt] praktijkruimte

[sm-vga] specifieke vorm van maatschappelijk - vergaderaccommodatie

bouwvlak

[■■■■■] bouwvlak

bouwaanduidingen

[bg] bijgebouwen

[gs] gestapeld

[kg] karakteristiek

[sba/bst] specifieke bouwaanduiding - loverbosch

maatvoeringsaanduiding

[■] maximum bebouwd oppervlak (m²)

[■] maximum aantal woonseenheden

[■] maximale goot- en bouwhoogte (m)

[■] maximale goothoogte (m)

[■] maximum bebouwingspercentage (%)


[■] maximale goot-, bouwhoogte (m) en maximum bebouwingspercentage (%)

[■] maximale bouwhoogte (m)

Verklaringen

[x] kaartlijnsnede x


[x] ondergrond

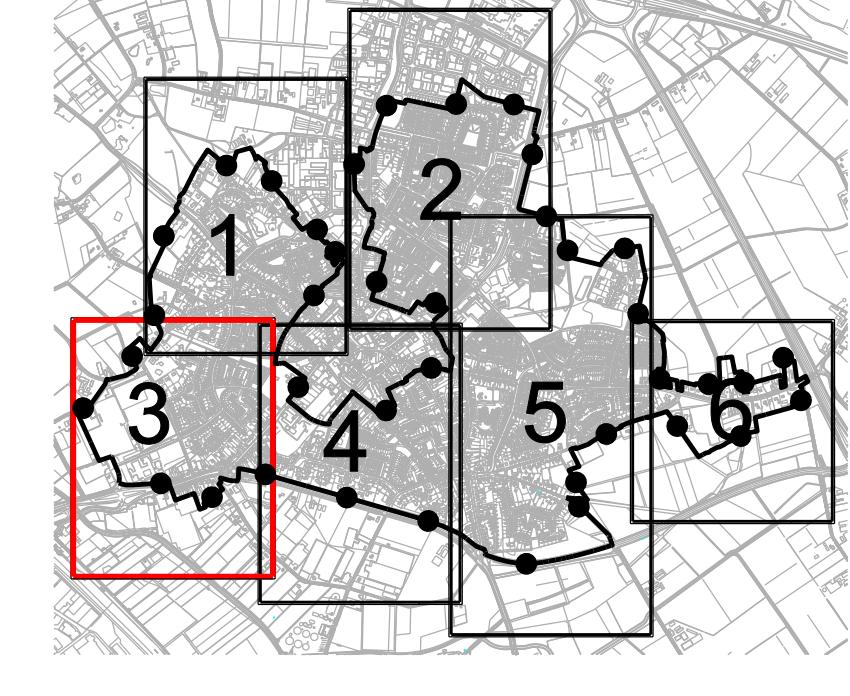

BESTEMMINGSPLAN WOONGEBIEDEN ASTEN GEMEENTE ASTEN

VERBEELDING NL.ILMRO.0743BPL01, blad 3

15 december 2009, vastgesteld door raad
FORMAAT 115 x 90

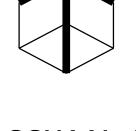

SCHAAL 1 : 1000