

LEGENDA

Plangebied

Bestemmingen

bestemmingen

Agrarisch

Agrarisch-Agrarisch bedrijf

Agrarisch met waarden

Bedrijf-Nutvoorziening

Bedrijf-Verkooppunt motorbrandstoffen met lpg

Bos

Gemengd

Groen

Maatschappelijk

Sport

Verkeer

Water

Wonen

Wonen-Garage

Wonen-Woonwagenstandplaats

dubbelbestemmingen

Waarde - Archeologie

Waarde - Cultuurhistorie

Waarde - Bomen

Waterstaat - Waterlopen

Aanduidingen

gebiedsaanduidingen

veiligheidszone - lpg

vrijwarenzone - molenblootloep

wro-zone - wijzigingsgebied nr

functieaanduidingen

bedrijf van categorie 1 en 2

bedrijfswoning uitgesloten

detailhandel

evenemententerrein

praktijkruimte

specifieke vorm van maatschappelijk - vergaderaccommodatie

bouwvlak

bouwvlak

bouwaanduidingen

bijgebouwen

gestapeld

karakteristiek

specifieke bouwaanduiding - loverbosch

maatvoeringsaanduiding

maximum bebouwd oppervlak (m²)

maximum aantal wooneenheden


maximale goot- en bouwhoogte (m)

maximale goothoogte (m)

maximum bebouwingspercentage (%)

en maximum bebouwingspercentage (%)

maximale bouwhoogte (m)

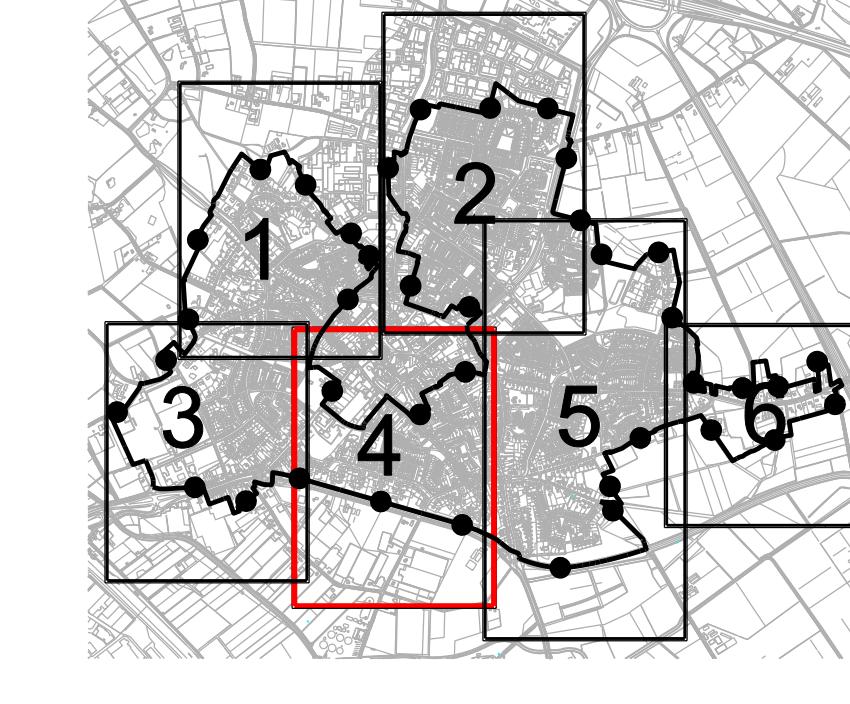

BESTEMMINGSPLAN WOONGEBIEDEN ASTEN
GEMEENTE ASTEN

VERBEELDING NLIMRO.0743BPL01, blad 4

15 december 2009, vastgesteld door raad
FORMAAT 123 x 90



SCHAAL 1 : 1000

VORMWERK 14, 2004 EN ZIENHOOFD
TELEFOON 030 267 22 22 OF 030 267 22 22
AMSTERDAM 020 550 49 49
TELEFOON 030 267 22 22 OF 030 267 22 22

WWW.TONNAER.NL | INFO@TONNAER.NL