

LEGENDA

Plangebied

Plangebied

Bestemmingen

A Agrisch

A-AB Agrisch-Agrisch bedrijf

AW Agrisch met waarden

B-NV Bedrijf-Nutvoorziening

B-VML Bedrijf-Verkooppunt motorbrandstoffen met lpg

BO Bos

GD Gemengd

G Groen

M Maatschappelijk

S Sport

V Verkeer

WA Water

W Wonen

W-GA Wonen-Garage

W-WP Wonen-Woonwagenstandplaats

dubbelbestemmingen

WRA + Waarde - Archeologie

WPA + Waarde - Cultuurhistorie

WBDM Waarde - Bomen

WSWL Waterstaat - Waterlopen

Aanduidingen

gebiedsaanduidingen

veiligheidszone - lpg

vrijwaringzone - molenbiotoop

wro-zone - wijzigingsgebied nr

functiesaanduidingen

b-123 bedrijf van categorie 1 en 2

c-wv bedrijfswonung uitgesloten

d-hu detailhandel

e-vv evenemententerrein

g-pr praktijkruimte

t-mvg specifieke vorm van maatschappelijk - vergaderaccommodatie

bouwaanduidingen

bijgebouwen

gestapeld

karakteristiek

zwa-dsf specifieke bouwaanduiding - loverbosch

maatvoeringsaanduiding

maximum bebouwd oppervlak (m²)

maximum aantal woonhuizen

maximale goot- en bouwhoogte (m)

maximale goothoogte (m)

maximum bebouwingspercentage (%)


maximale goot-, bouwhoogte (m) en maximum bebouwingspercentage (%)

maximale bouwhoogte (m)

Verklaringen

kaarttussende x

ondergrond

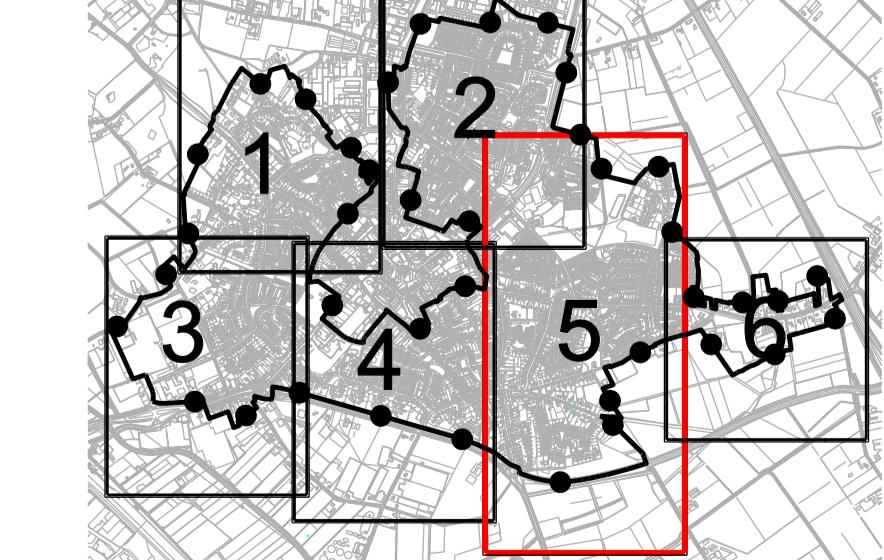

BESTEMMINGSPLEN WOONGEBIEDEN ASTEN
GEMEENTE ASTEN

VERBEELDING NLHRO.0743BPL01, blad 5

15 december 2009, vastgesteld door raad

FORMAT 185 x 90

SCHAAL 1 : 1000