


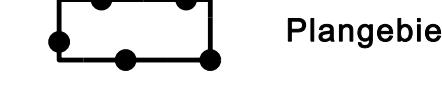

LEGENDA

Plangebied



Bestemmingen

bestemmingen

- A Agrisch
- A-AB Agrisch-Agrisch bedrijf
- AW Agrisch met waarden
- B-NV Bedrijf-Nutsvoorziening
- B-VML Bedrijf-Verkooppunt motorbrandstoffen met lpg
- BO Bos
- GD Gemengd
- G Groen
- M Maatschappelijk
- S Sport
- V Verkeer
- WA Water
- W Wonen
- W-GA Wonen-Garage
- W-WP Wonen-Woonwagenstandplaats

dubbelbestemmingen

- [WR-A+] Waarde - Archeologie
- [WR-C+] Waarde - Cultuurhistorie
- [WS-WL] Waterstaat - Waterlopen

Aanduidingen

- gebiedsaanduidingen
 - veiligheidszone - lpg
 - vrijwarenzone - molenbiotoop
 - wro-zone - wijzigingsgebied nr

functieaanduidingen

- (b=1&2) bedrijf van categorie 1 en 2
- (-bw) bedrijfswoning uitgesloten
- (dh) detailhandel
- (ev) evenemententerrein
- (pr) praktijkruimte
- (sm-vga) specifieke vorm van maatschappelijk - vergaderaccommodatie

bouwvlak

- bouwvlak

bouwaanduidingen


- [bg] bijgebouwen
- [gs] gestapeld
- [kg] karakteristiek
- [sba-bs] specifieke bouwaanduiding - loverbosch

maatvoeringsaanduiding

- maximum bebouwd oppervlak (m²)
- maximum aantal woonenheden
- maximale goot- en bouwhoogte (m)
- maximale goothoogte (m)
- maximum bebouwingspercentage (%)
- maximale goot-, bouwhoogte (m) en een maximum bebouwingspercentage (%)
- maximale bouwhoogte (m)

Verklaringen


- kaartuitsnede x
- onderrond

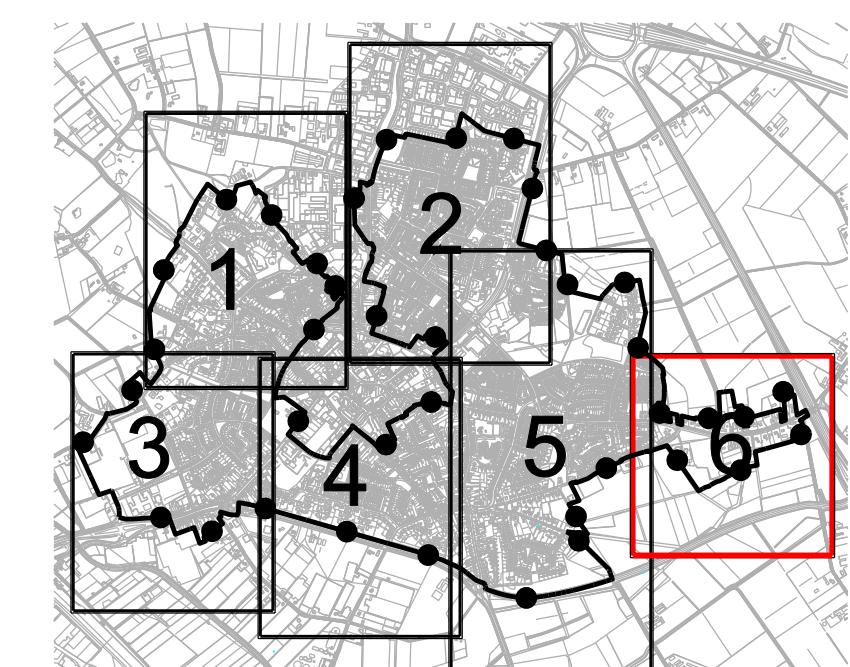

BESTEMMINGSPLAN WOONGEBIEDEN ASTEN GEMEENTE ASTEN

VERBEELDING NL.IMRO.0743BPL01, blad 6

15 december 2009, vastgesteld door raad
FORMAAT 90 x 90

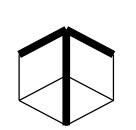

SCHAAL 1 : 1000