

## Legenda

Plangebied

## Enkelbestemmingen

Groen

Verkeer

Wonen - 2

## Dubbelbestemmingen

Waarde - Archeologie 3

Waarde - Bomen

Waarde - Geen archeologische waarde

## Bouwvlakken

bouwvlak

## Bouwaanduidingen

bijgebouwen

## Maatvoeringen

maximum aantal wooneenheden

maximum bebouwd oppervlak (m<sup>2</sup>)

maximum goothoogte (m)



## Gemeente Asten

Bezoekadres:  
Koningsplein 3  
5712 GJ Asten

Postadres:  
Postbus 290  
5720 AG Asten

Telefoon: 0493 - 67 12 12  
Fax: 0493 - 67 12 13  
E-mail: gemeente@astén.nl  
Website: www.astén.nl

Bestemmingsplan:  
Asten verzamelplan 2019-2

Identificatienr. : NL.IMRO.0743.BP02019003-OW01

Status:  
ontwerp

Tekeningnummer : Locatie: Ceresstraat ong. Asten

Projectleider : Kevin van Dooren

Tekenaar : MGS


Stedenbouwkundig bureau:  
BraGIS BV

Datum : 05-08-2019

Schaal : 1:500

Bestandsnaam: Veegplan2019-2\_vs5.dwg

Formaat : A3

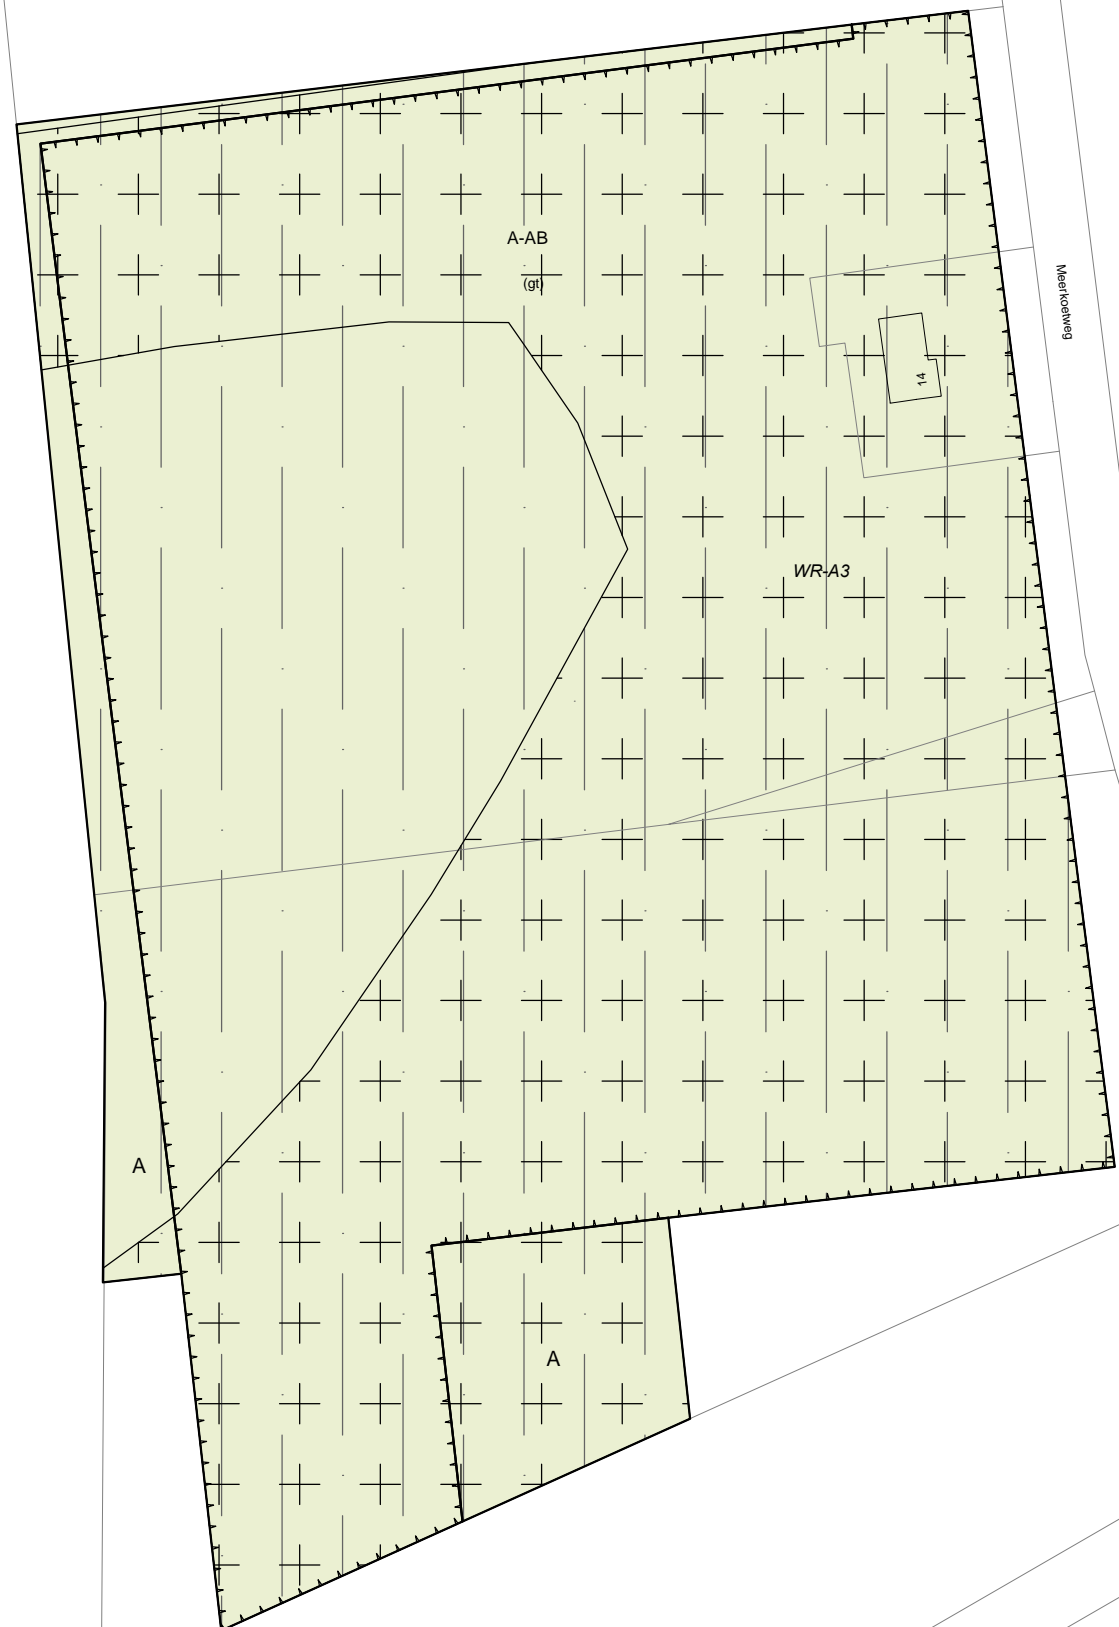

# Legenda

Plangebied

## Enkelbestemmingen

- Agrarisch
- Agrarisch - Agrarisch bedrijf

## Dubbelbestemmingen

Waarde - Archeologie 3

## Gebiedsaanduidingen

overige zone - attentiegebied NNB

## Functieaanduidingen

glastuinbouw



## Gemeente Asten

Bezoekadres:  
Koningsplein 3  
5712 GJ Asten

Postadres:  
Postbus 290  
5720 AG Asten

Telefoon: 0493 - 67 12 12  
Fax: 0493 - 67 12 13  
E-mail: gemeente@asten.nl  
Website: www.asten.nl

Bestemmingsplan: <b>Asten verzamelplan 2019-2</b>	Identificatienr. : NL.IMRO.0743.BP02019003-OW01
Status: <b>ontwerp</b>	Tekeningnummer : Locatie: Meerkoetweg 14 Asten
Stedenbouwkundig bureau: <b>BraGIS BV</b>	Projectleider : Kevin van Dooren
Bestandsnaam: Veeplan2019-2_vs5.dwg	Tekenaar : MGS
	Datum : 05-08-2019
	Schaal : 1:1500
	Formaat : A3



# Legenda

Plangebied

## Enkelbestemmingen

- G Groen
- V Verkeer
- W-2 Wonen - 2

## Dubbelbestemmingen

WR-A3 Waarde - Archeologie 3

## Bouwvlakken

bouwvlak

## Bouwaanduidingen

[bg] bijgebouwen

## Maatvoeringen

- 2 maximum aantal wooneenheden
- h 60 maximum bebouwd oppervlak (m2)




## Gemeente Asten

Bezoekadres:  
Koningsplein 3  
5712 GJ Asten

Postadres:  
Postbus 290  
5720 AG Asten

Telefoon: 0493 - 67 12 12  
Fax: 0493 - 67 12 13  
E-mail: gemeente@astens.nl  
Website: www.astens.nl

Bestemmingsplan: <b>Asten verzamelplan 2019-2</b>	Identificatienr. : NL.IMRO.0743.BP02019003-OW01
Status: <b>ontwerp</b>	Tekeningnummer : Locatie: Ommelseweg Asten
Stedenbouwkundig bureau: <b>BraGIS BV</b>	Projectleider : Kevin van Dooren
Bestandsnaam: Veeqplan2019-2_vs5.dwg	Tekenaar : MGS
	Datum : 05-08-2019
	Schaal : 1:1000
	Formaat : A3

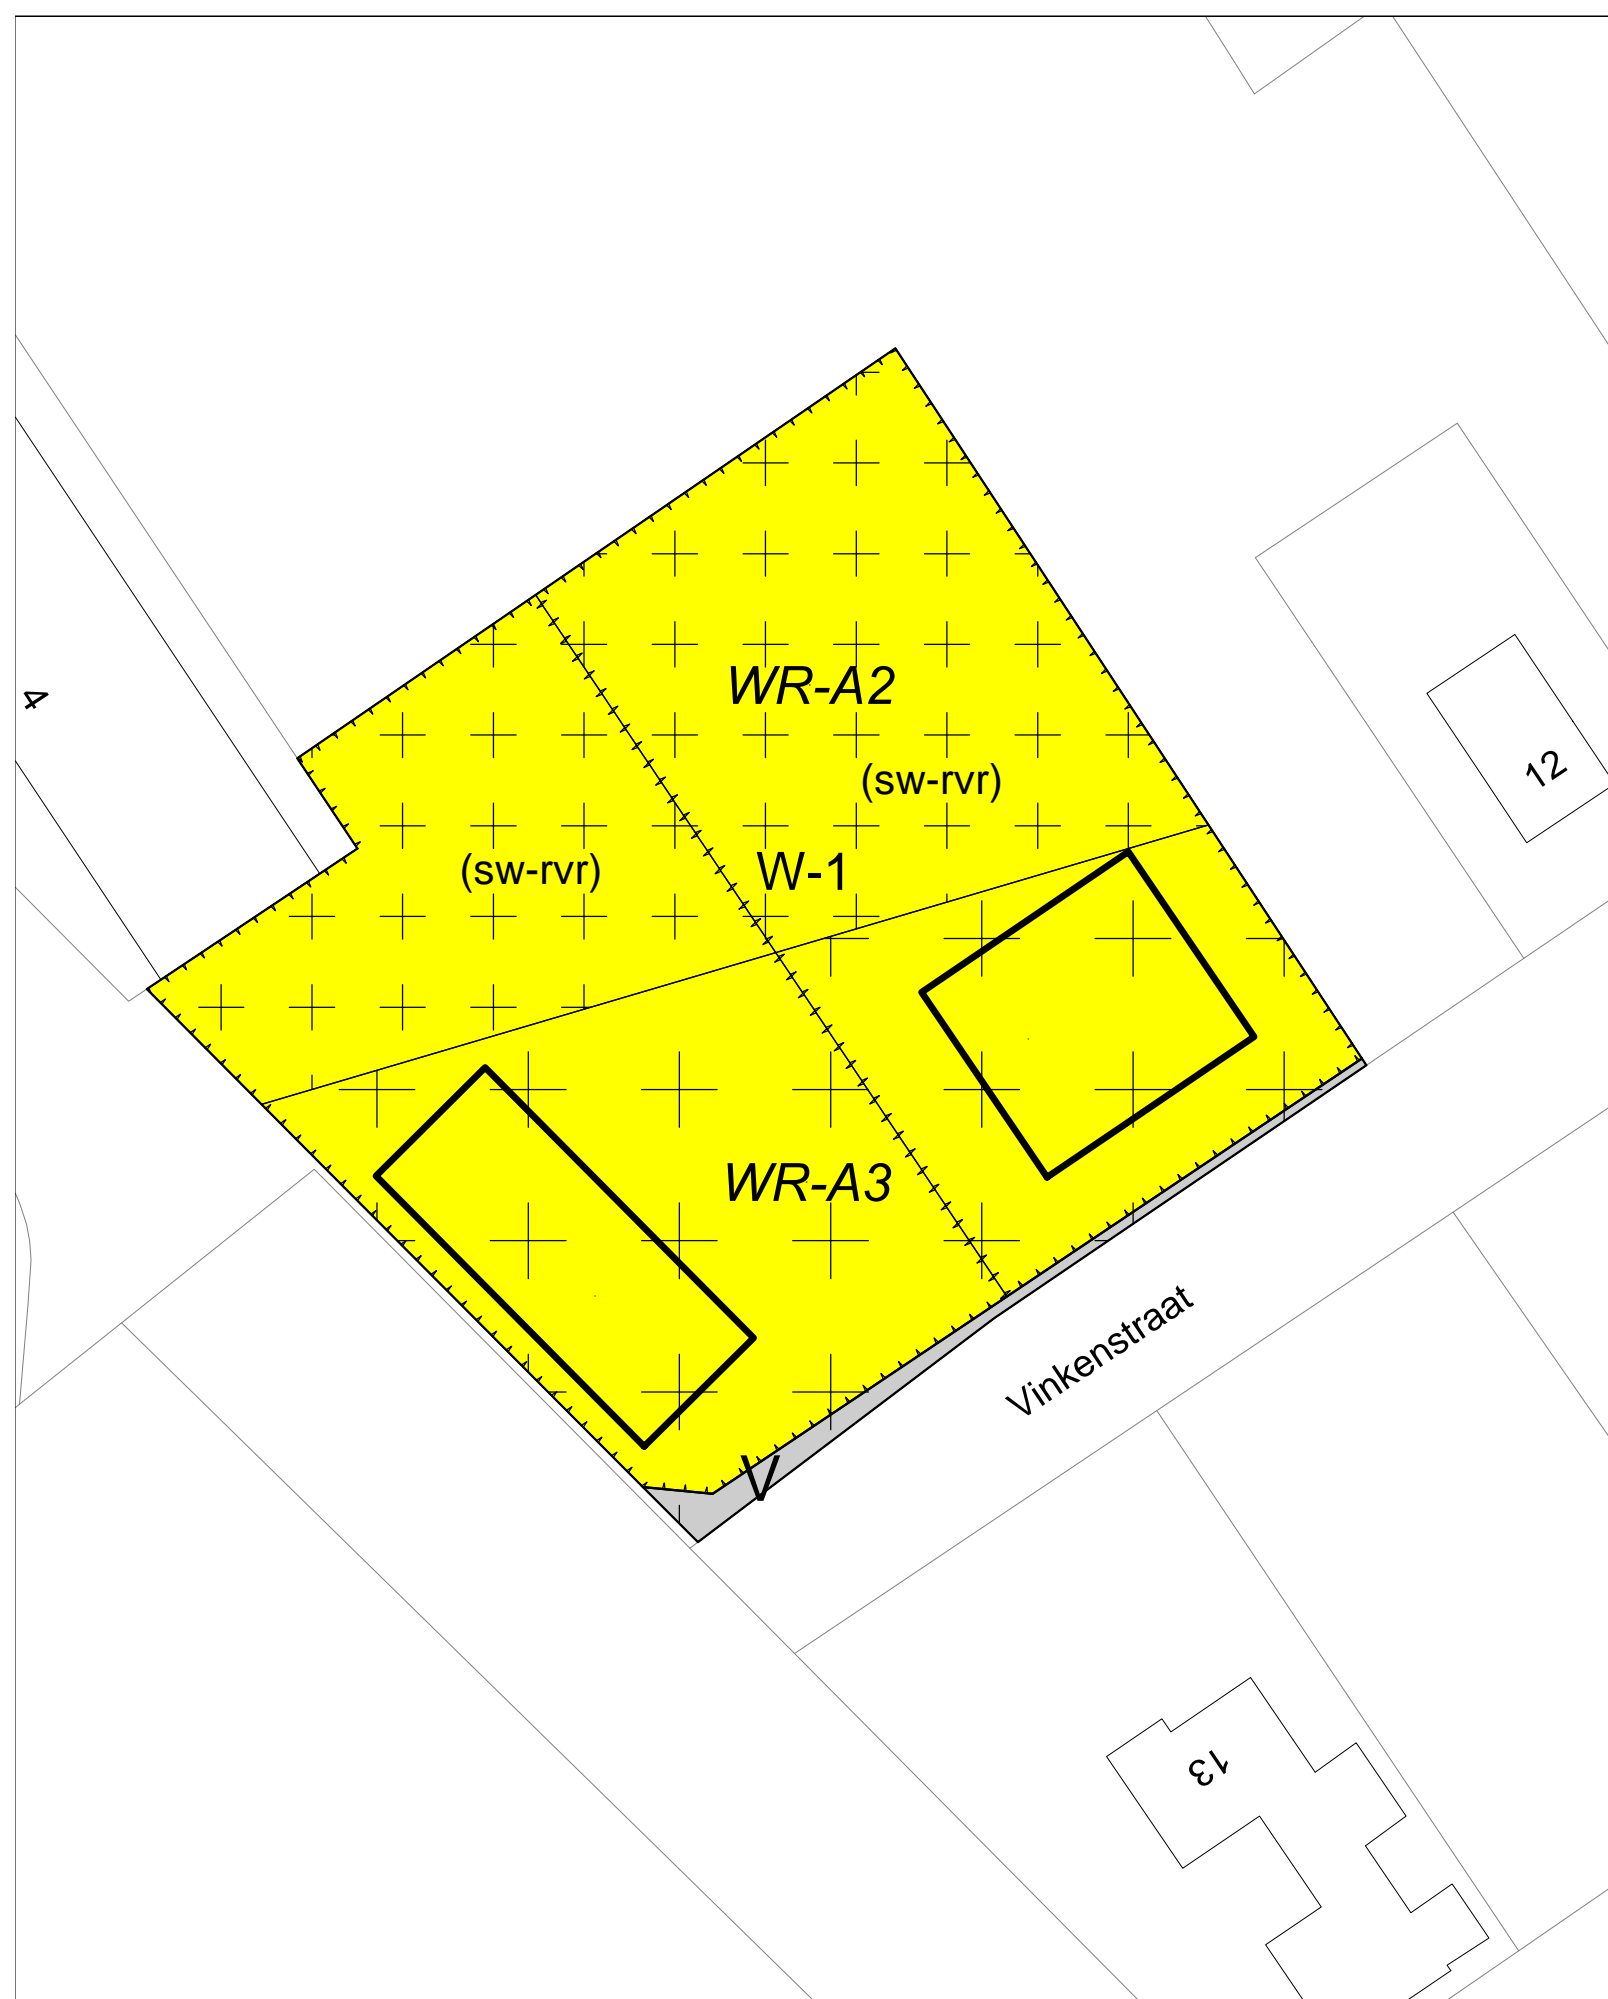

## Legenda



Plangebied

## Enkelbestemmingen



Verkeer



Wonen - 1

## Dubbelbestemmingen



Waarde - Archeologie 2



Waarde - Archeologie 3

## Functieaanduidingen



specifieke vorm van wonen - ruimte voor ruimte

## Bouwvlakken



bouwvlak



## Gemeente Asten

Bezoekadres:  
Koningsplein 3  
5712 GJ Asten

Postadres:  
Postbus 290  
5720 AG Asten

Telefoon: 0493 - 67 12 12  
Fax: 0493 - 67 12 13  
E-mail: gemeente@asten.nl  
Website: www.asten.nl

Bestemmingsplan:  
Asten verzamelplan 2019-2

Status:  
ontwerp

Stedenbouwkundig bureau:  
BraGIS BV

Bestandsnaam: Veegplan2019-2\_vs5.dwg

Identificatienr. : NL.IMRO.0743.BP02019003-OW01

Tekeningnummer : Locatie: Vinkenstraat Heusden

Projectleider : Kevin van Dooren

Tekenaar : MGS

Datum : 05-08-2019

Schaal : 1:500

Formaat : A3



**Legenda**

Plangebied
 Waarde - Bomen

---

**Gemeente Asten**

Telefoon: 0493 - 67 12 12  
 Fax: 0493 - 67 12 13  
 E-mail: gemeente@astan.nl  
 Website: www.astan.nl

---

Bestemmingsplan: Asten verzamelpunten 2019-2  
 Status: ontwerp  
 Bestuurskundig bureau: BraGIS BV  
 Bestandsnaam: Veegplan2019-2\_v05.dwg

---


Identificatienr.: NL\_BURO.0743.BP02019003-0W01  
 Locatie: Gemeente Asten  
 Projectleider: Keun van Dooren  
 Tekenaar: WDK  
 Datum: 08-07-2019  
 Schaal: 1:6000  
 Formaat: A0

# Legenda

 Plangebied

## Enkelbestemmingen

 Verkeer

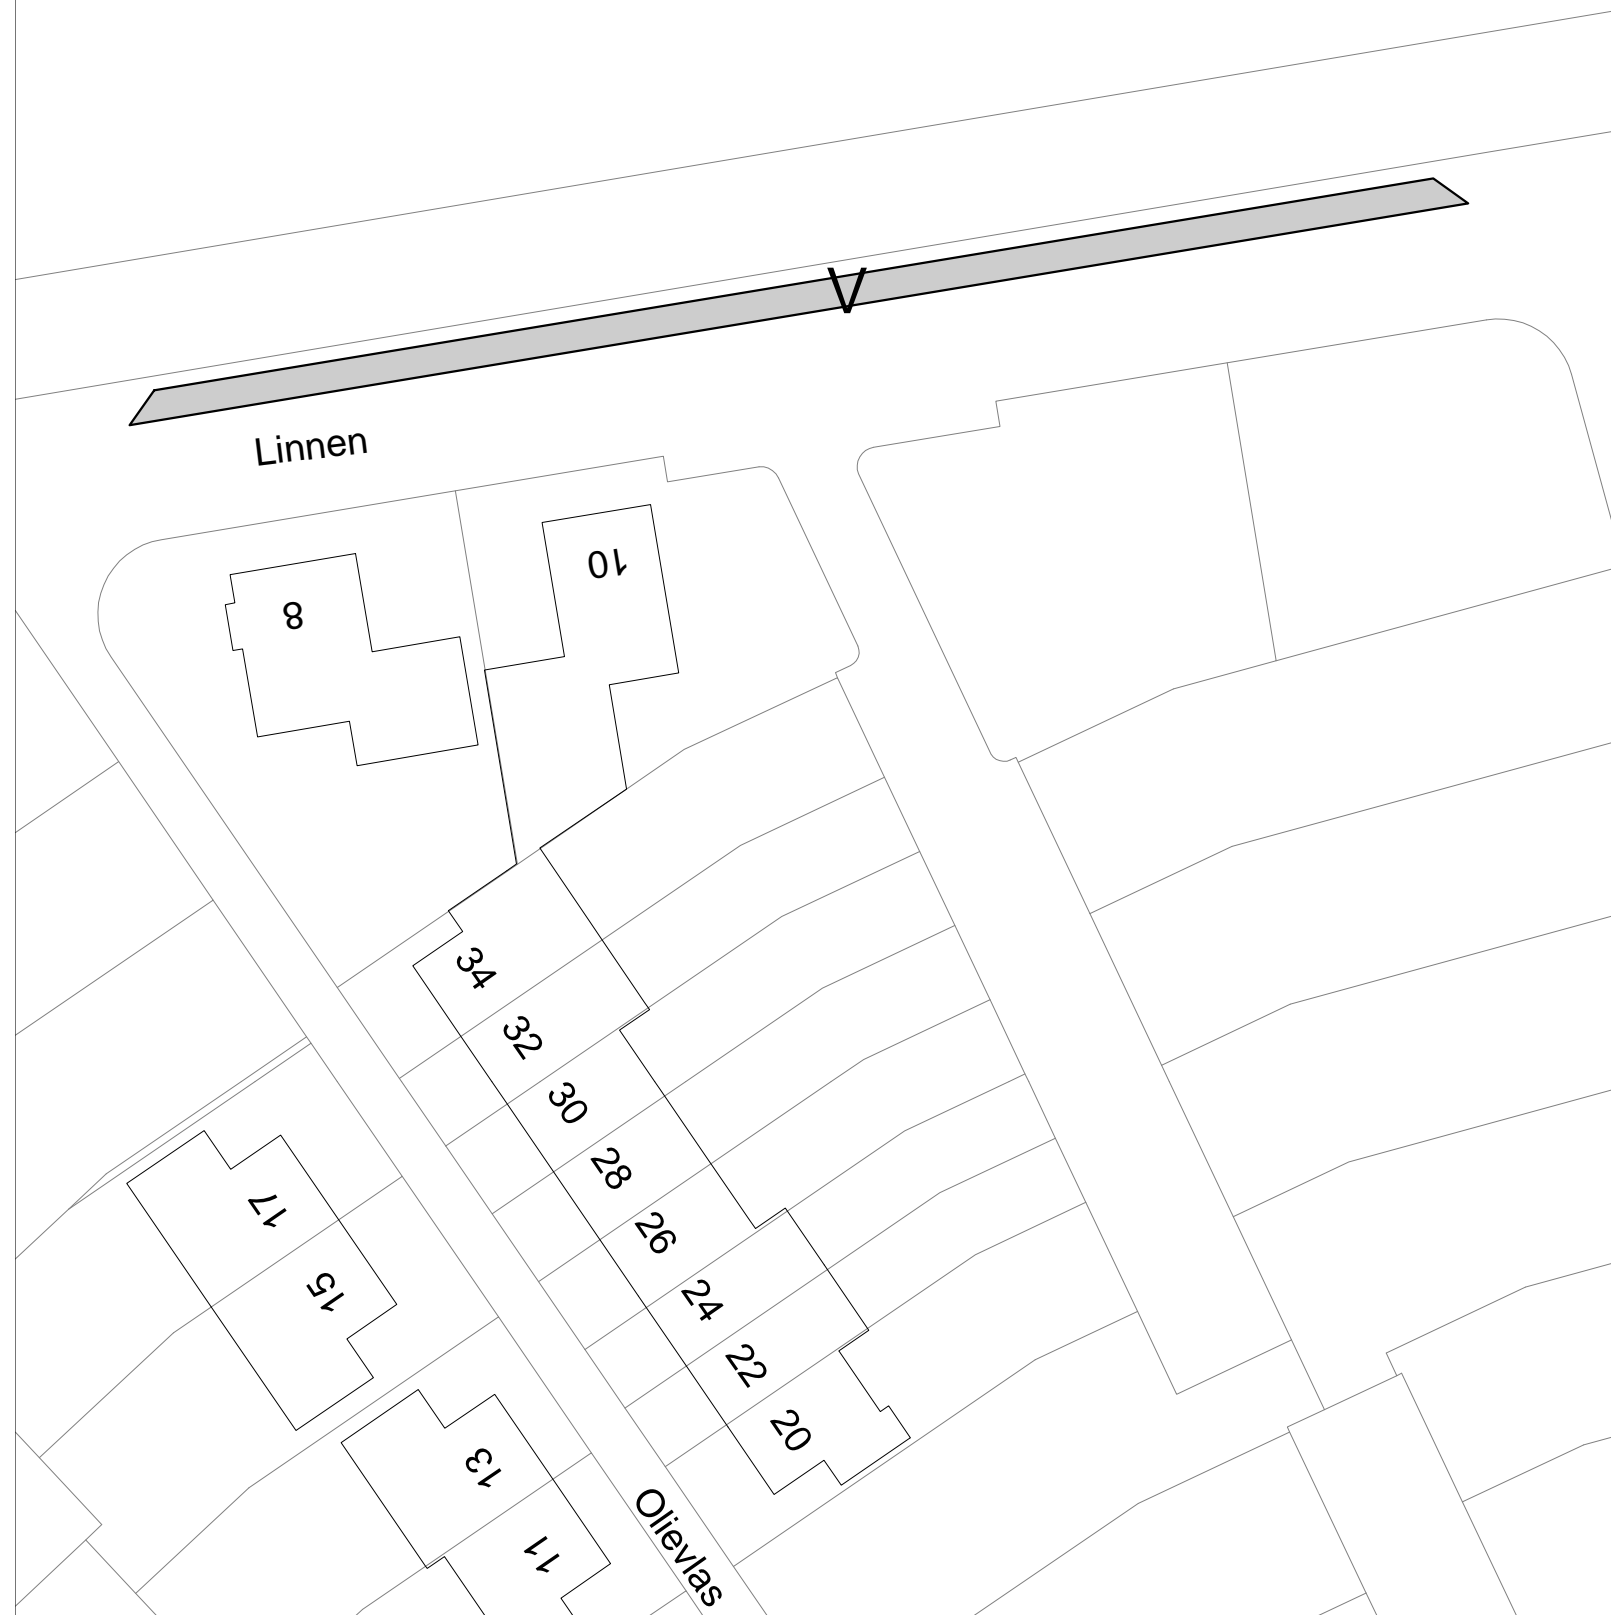

## Gemeente Asten

Bezoekadres:  
Koningsplein 3  
5712 GJ Asten

Postadres:  
Postbus 290  
5720 AG Asten

Telefoon: 0493 - 67 12 12  
Fax: 0493 - 67 12 13  
E-mail: gemeente@astén.nl  
Website: www.astén.nl

Bestemmingsplan:  
Asten verzamelplan 2019-2

Status:  
ontwerp

Stedenbouwkundig bureau:  
BraGIS BV

Bestandsnaam: Veeplan2019-2\_vs5.dwg

Identificatienr. : NL.IMRO.0743.BP02019003-OW01

Tekeningnummer : Locatie: Loverbosch Asten

Projectleider : Kevin van Dooren

Tekenaar : MGS

Datum : 05-08-2019


Schaal : 1:500

Formaat : A3



**Legenda**  
 Plangebied

		<b>Gemeente Asten</b> Bezoekadres: Koninginnen 3, 5725 AG Asten Postadres: Postbus 200, 5720 AG Asten Telefoon: 0493 - 67 12 12 Fax: 0493 - 67 12 13 E-mail: gemeente@astent.nl Website: www.astent.nl	
Bestemmingsplan: <b>Asten verzamelplan 2019-2</b>		Identificatienr.: NL.IMRO.0743.BP02019003.0W01	
Status: <b>ontwerp</b>		Locatie: Gemeente Asten Projectleider: Keun van Dooren Tekenaar: WDK	
Bestuurskundig bureau: <b>BraGIS BV</b>		Datum: 08-07-2019 Schaal: 1:15000	
Bestandsnaam: Yeeqtlw2019-2_v16.dwg		Formaat: A0	

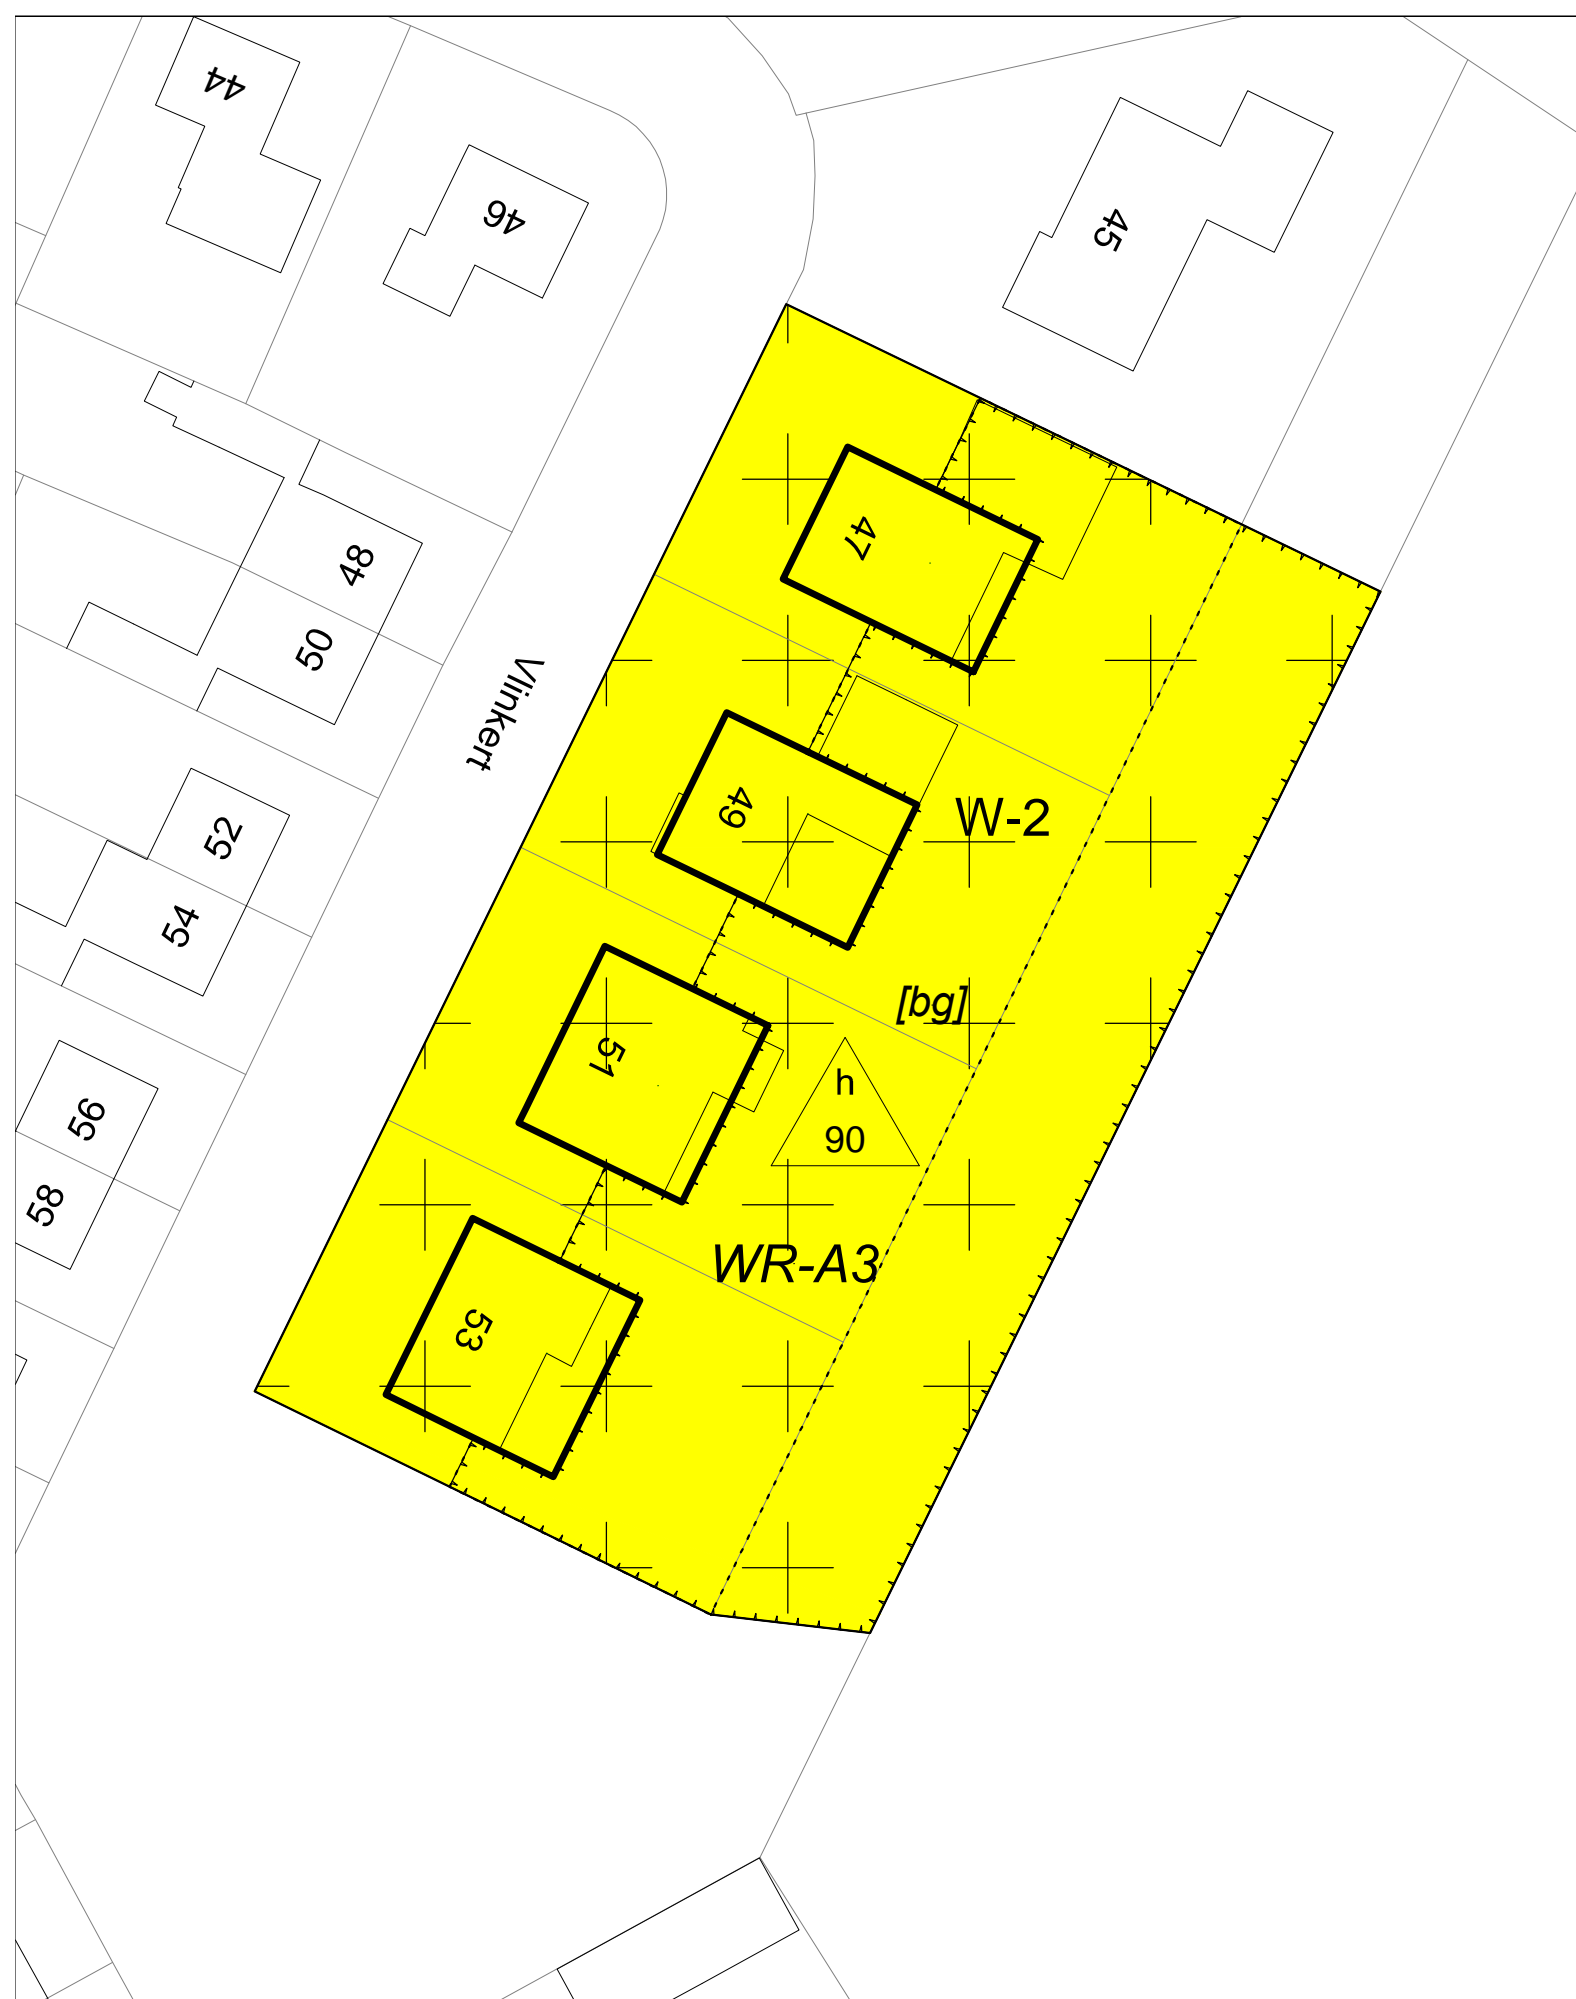

## Legenda

 Plangebied

## Enkelbestemmingen

 W-2 Wonen - 2

## Dubbelbestemmingen

 WR-A3 Waarde - Archeologie 3

## Bouwvlakken

 bouwvlak

## Bouwaanduidingen

 [bg] bijgebouwen

## Maatvoeringen

 maximum bebouwd oppervlak (m2)



## Gemeente Asten

Bezoekadres:  
Koningsplein 3  
5712 GJ Asten

Postadres:  
Postbus 290  
5720 AG Asten

Telefoon: 0493 - 67 12 12  
Fax: 0493 - 67 12 13  
E-mail: gemeente@asten.nl  
Website: www.asten.nl

Bestemmingsplan:  
Asten verzamelplan 2019-2

Status:  
ontwerp

Stedenbouwkundig bureau:  
BraGIS BV

Bestandsnaam: Veegplan2019-2\_vs5.dwg

Identificatienr. : NL.IMRO.0743.BP02019003-OW01

Tekeningnummer : Locatie: Vlinkert Heusden

Projectleider : Kevin van Dooren

Tekenaar : MGS

Datum : 05-08-2019

Schaal : 1:500

Formaat : A3