



## Legenda

Plangebied

## Enkelbestemmingen

Groen  
 Verkeer  
 W-2 Wonen - 2

## Dubbelbestemmingen

Waarde - Archeologie 3  
 Waarde - Bomen  
 Waarde - Geen archeologische waarde

## Bouwvlakken

bouwvlak

## Bouwaanduidingen

bijgebouwen

## Maatvoeringen

maximum aantal wooneenheden  
 maximum bebouwd oppervlak (m<sup>2</sup>)  
 maximum goothoogte (m)



## Gemeente Asten

Bezoekadres:  
Koningsplein 3  
5712 GJ Asten

Postadres:  
Postbus 290  
5720 AG Asten

Telefoon: 0493 - 67 12 12  
 Fax: 0493 - 67 12 13  
 E-mail: gemeente@astan.nl  
 Website: www.astan.nl

Bestemmingsplan:  
Asten verzamelplan 2019-2

Status:  
voorontwerp

Stedenbouwkundig bureau:  
BraGIS BV

Bestandsnaam: Veegplan2019-2\_vs2.dwg

Identificatienr. : NL.IMRO.0743.BP02019003-VO01

Tekeningnummer : Locatie: Ceresstraat ong. Asten


Projectleider : Kevin van Dooren

Tekenaar : MGS

Datum : 23-04-2019

Schaal : 1:500

Formaat : A3

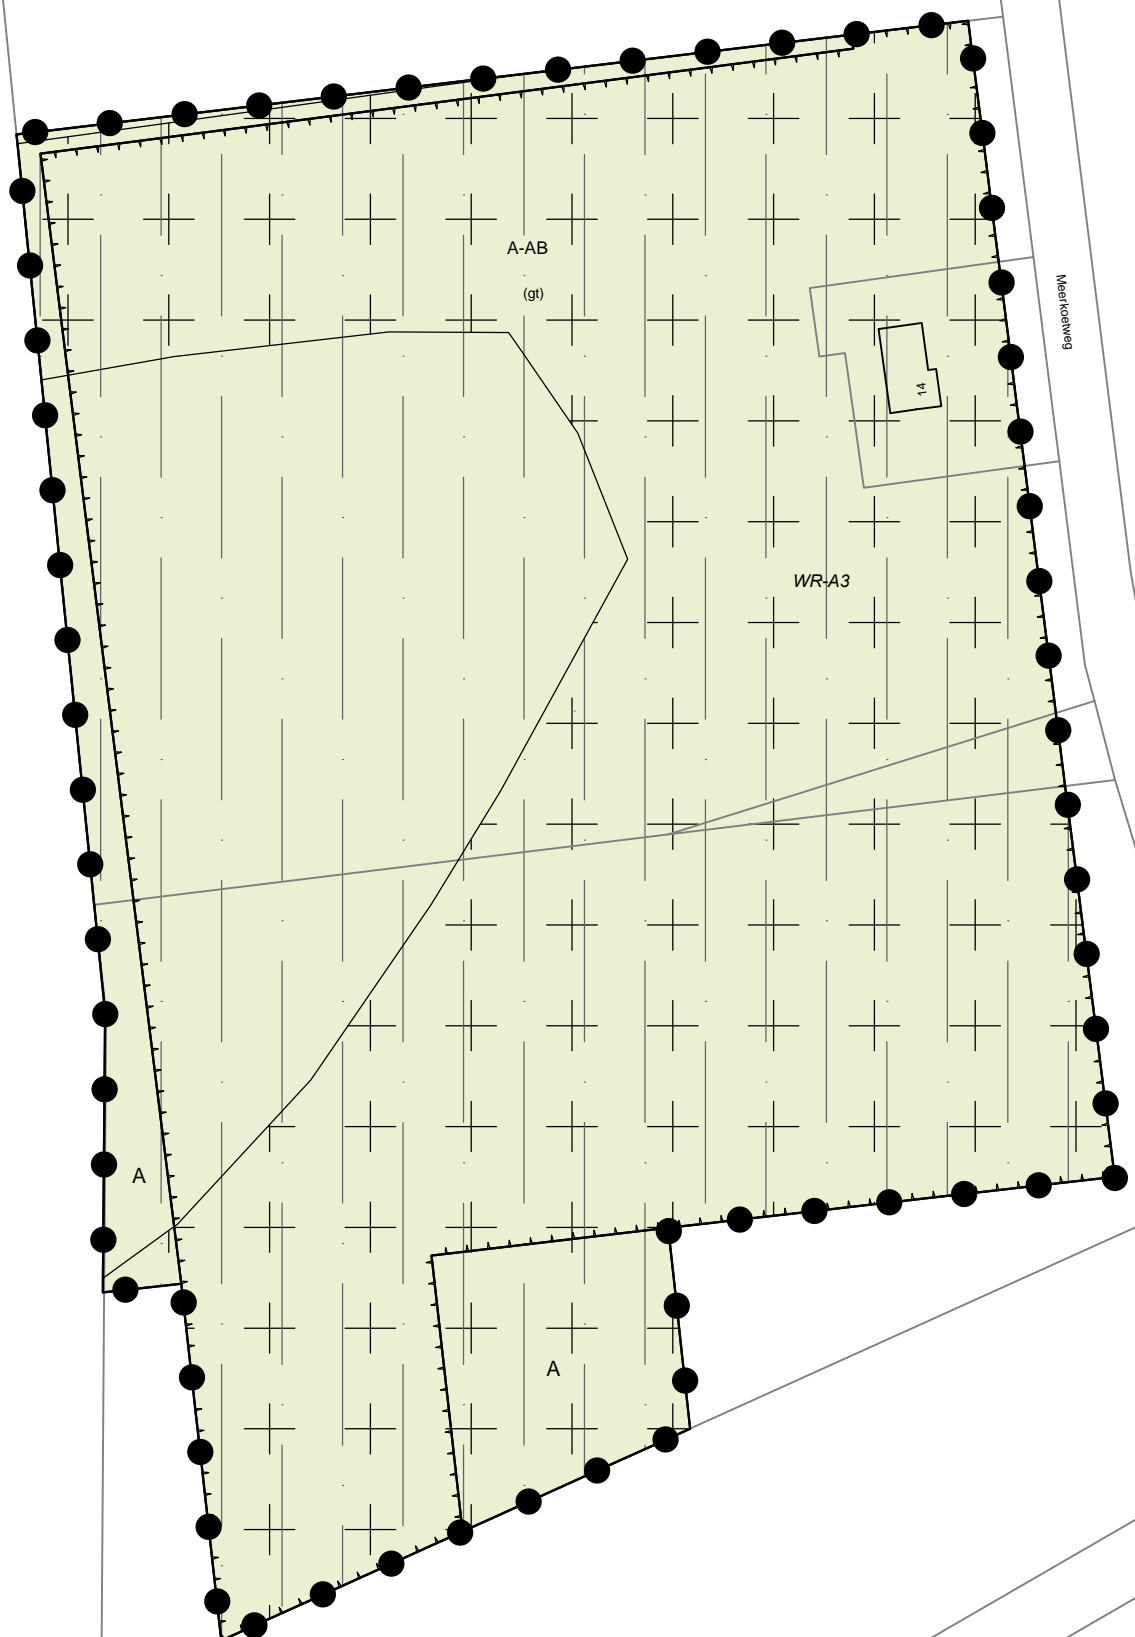

## Legenda

 Plangebied

## Enkelbestemmingen

 A Agrarisch

 A-AB Agrarisch - Agrarisch bedrijf

## Dubbelbestemmingen

 WR-A3 Waarde - Archeologie 3

## Gebiedsaanduidingen

 overige zone - attentiegebied EHS

## Functieaanduidingen

 (gt) glastuinbouw



## Gemeente Asten

Bezoekadres:  
Koningsplein 3  
5712 GJ Asten

Postadres:  
Postbus 290  
5720 AG Asten

Telefoon: 0493 - 67 12 12  
Fax: 0493 - 67 12 13  
E-mail: gemeente@asten.nl  
Website: www.asten.nl

Bestemmingsplan:  
Asten verzamelplan 2019-2

Status:  
voorontwerp

Stedenbouwkundig bureau:  
BraGIS BV

Bestandsnaam: Veegplan2019-2\_vs2.dwg

Identificatienr. : NL.IMRO.0743.BP02019003-VO01

Tekeningnummer : Locatie: Meerkoetweg 14 Asten

Projectleider : Kevin van Dooren

Tekenaar : MGS

Datum : 01-04-2019

Schaal : 1:1500

Formaat : A3



## Legenda

Plangebied

## Enkelbestemmingen

G Groen  
 V Verkeer  
 W-2 Wonen - 2

## Dubbelbestemmingen

WR-A3 Waarde - Archeologie 3

## Bouwvlakken

bouwvlak

## Bouwaanduidingen

[bg] bijgebouwen

## Maatvoeringen

2 maximum aantal wooneenheden  
 h 60 maximum bebouwd oppervlak (m2)



## Gemeente Asten

Bezoekadres:  
Koningsplein 3  
5712 GJ Asten

Postadres:  
Postbus 290  
5720 AG Asten

Telefoon: 0493 - 67 12 12  
 Fax: 0493 - 67 12 13  
 E-mail: gemeente@astens.nl  
 Website: www.astens.nl

Bestemmingsplan:  
Asten verzamelplan 2019-2

Status:  
voortwerp

Stedenbouwkundig bureau:  
BraGIS BV

Bestandsnaam: Veegplan2019-2\_vs2.dwg

Identificatienr. : NL.IMRO.0743.BP02019003-VO01

Tekeningnummer : Locatie: Ommelseweg Asten

Projectleider : Kevin van Dooren

Tekenaar : MGS

Datum : 01-04-2019

Schaal : 1:1000

Formaat : A3



## Legenda



Plangebied

## Enkelbestemmingen



Verkeer



Wonen - 1

## Dubbelbestemmingen



Waarde - Archeologie 2



Waarde - Archeologie 3

## Functieaanduidingen



specifieke vorm van wonen - ruimte voor ruimte

## Bouwvlakken



bouwvlak



## Gemeente Asten

Bezoekadres:  
Koningsplein 3  
5712 GJ Asten

Postadres:  
Postbus 290  
5720 AG Asten

Telefoon: 0493 - 67 12 12  
Fax: 0493 - 67 12 13  
E-mail: gemeente@asten.nl  
Website: www.asten.nl

Bestemmingsplan:  
Asten verzamelplan 2019-2

Status:  
voortwerp

Stedenbouwkundig bureau:  
BraGIS BV

Bestandsnaam: Veegplan2019-2\_vs2.dwg

Identificatienr. : NL.IMRO.0743.BP02019003-VO01

Tekeningnummer : Locatie: Vinkenstraat Heusden


Projectleider : Kevin van Dooren

Tekenaar : MGS

Datum : 26-04-2019

Schaal : 1:500

Formaat : A3

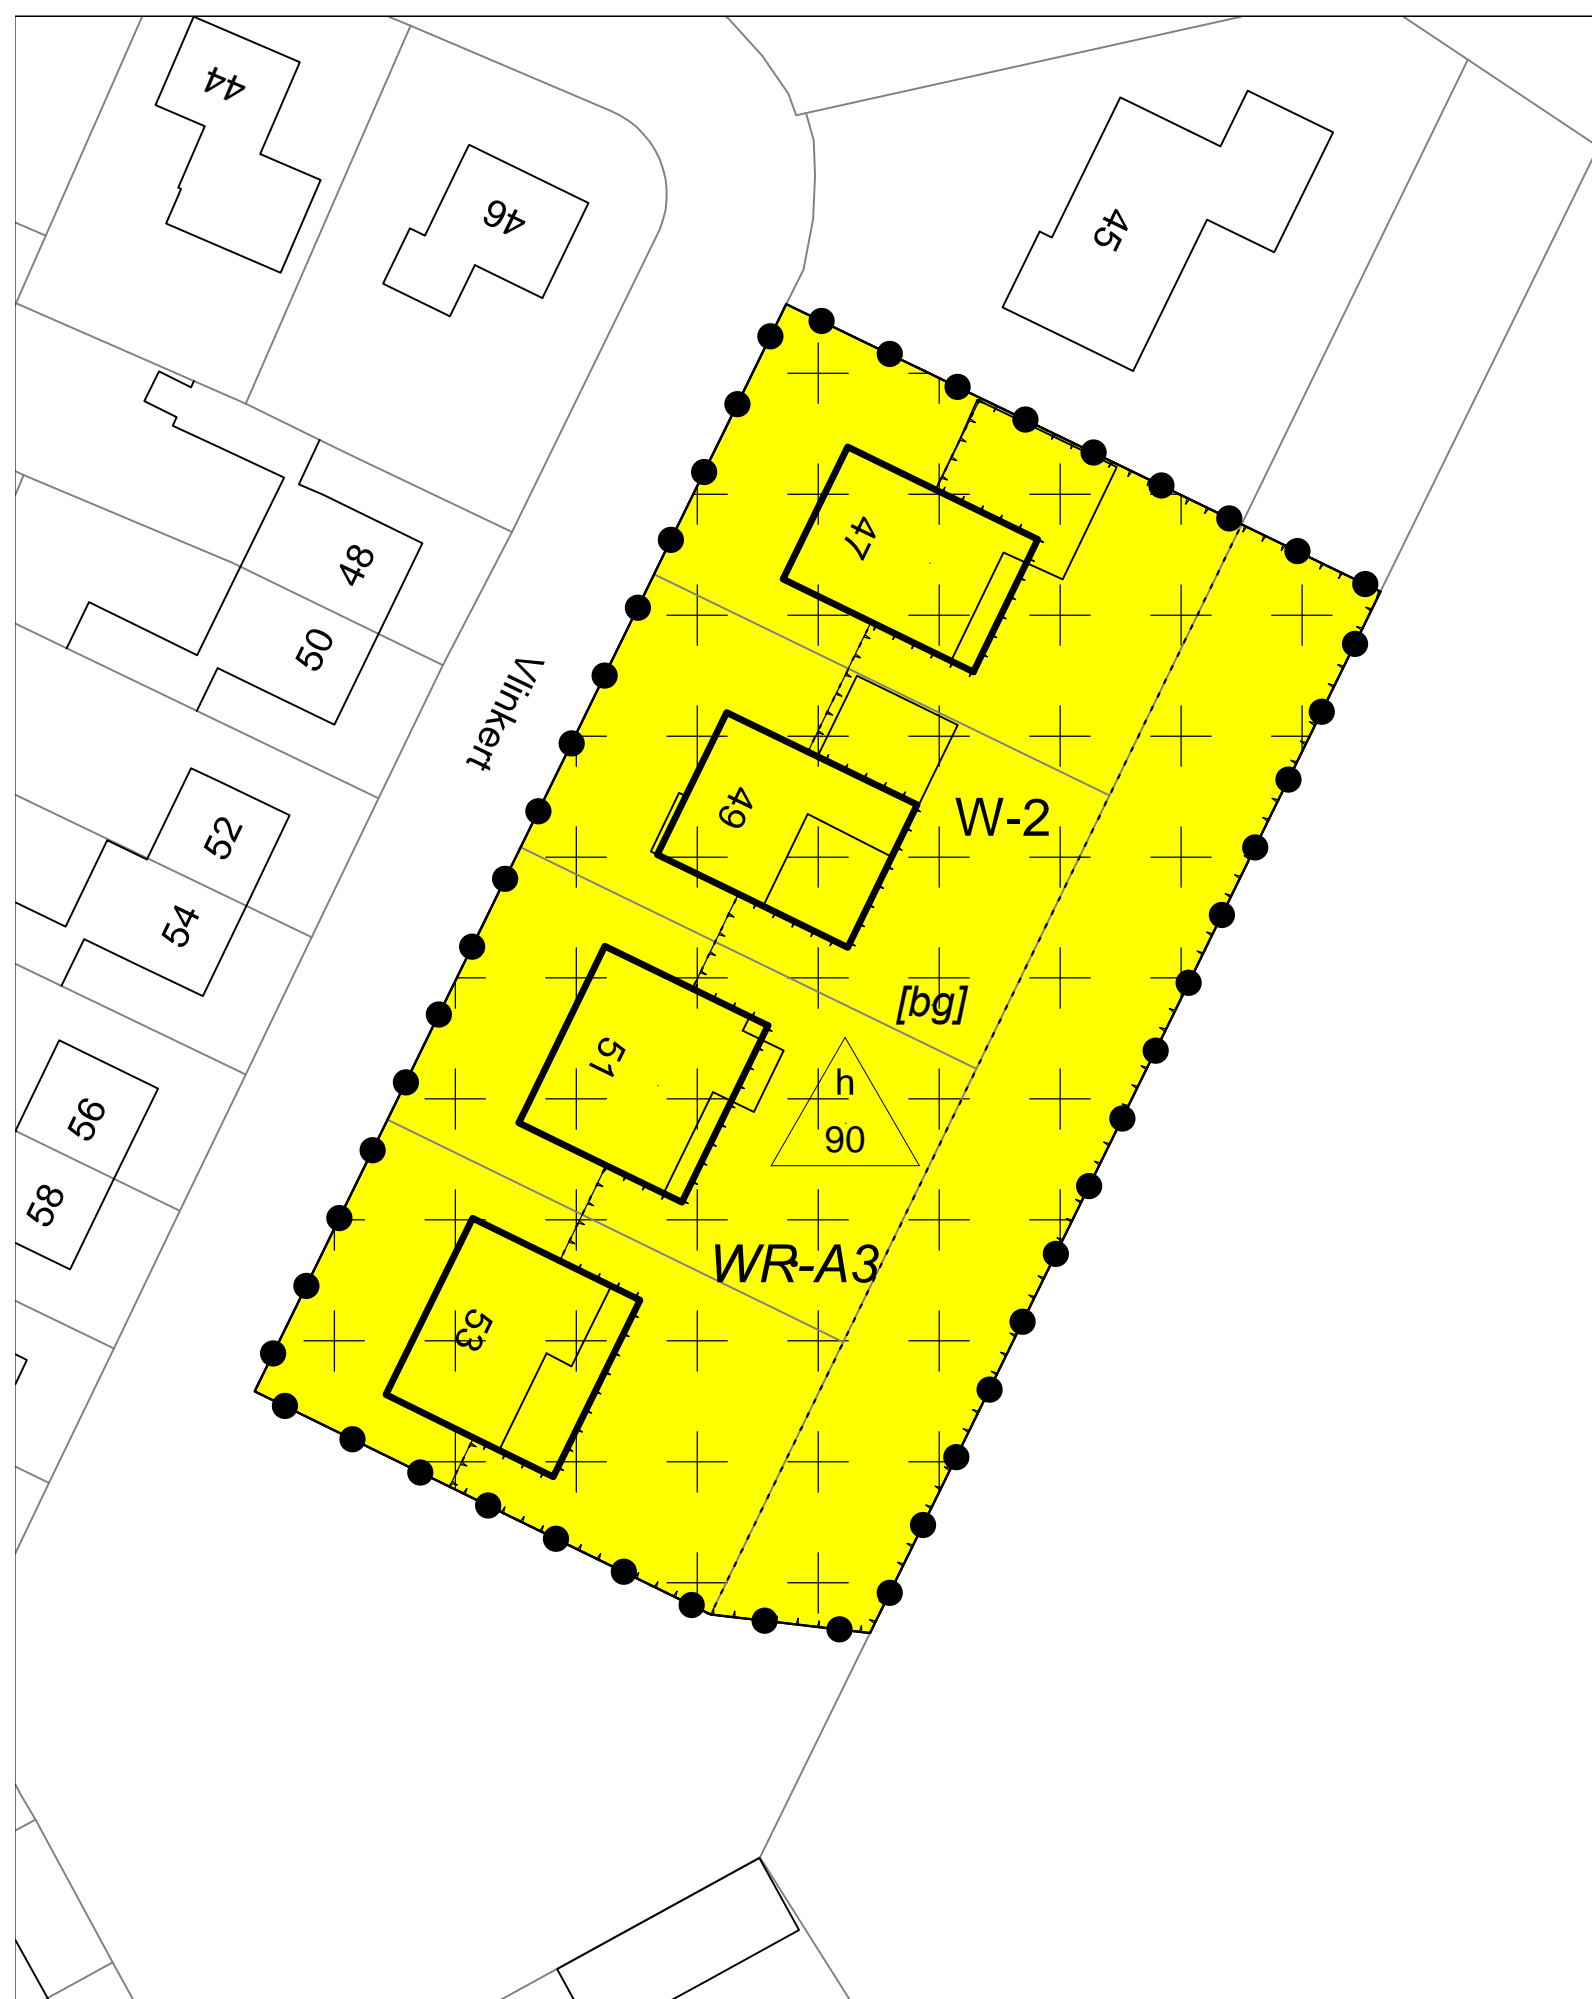

## Legenda

 Plangebied

## Enkelbestemmingen

 W-2 Wonen - 2

## Dubbelbestemmingen

 WR-A3 Waarde - Archeologie 3


## Bouwvlakken

 bouwvlak

## Bouwaanduidingen

 [bg] bijgebouwen

## Maatvoeringen

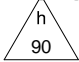 maximum bebouwd oppervlak (m2)



## Gemeente Asten

Bezoekadres:  
Koningsplein 3  
5712 GJ Asten

Postadres:  
Postbus 290  
5720 AG Asten

Telefoon: 0493 - 67 12 12  
Fax: 0493 - 67 12 13  
E-mail: gemeente@asten.nl  
Website: www.asten.nl

Bestemmingsplan:  
Asten verzamelplan 2019-2

Status:  
voorontwerp

Stedenbouwkundig bureau:  
BraGIS BV

Bestandsnaam: Veegplan2019-2\_vs2.dwg

Identificatienr. : NL.IMRO.0743.BP02019003-VO01

Tekeningnummer : Locatie: Vlinkert Heusden

Projectleider : Kevin van Dooren

Tekenaar : MGS

Datum : 23-04-2019

Schaal : 1:500

Formaat : A3