

# Legenda

 Plangebied

## Enkelbestemmingen


 Wonen

## Dubbelbestemmingen

 Waarde - Archeologie 3

## Gebiedsaanduidingen

 overige zone - recreatief ontwikkelingsgebied

 wetgevingzone - beperkingen veehouderij




## Gemeente Asten

Bezoekadres:  
Koningsplein 3  
5712 GJ Asten

Postadres:  
Postbus 290  
5720 AG Asten

Telefoon: 0493 - 67 12 12  
Fax: 0493 - 67 12 13  
E-mail: gemeente@astén.nl  
Website: www.astén.nl




Bestemmingsplan: <b>Asten verzamelplan 2022-1</b>	Identificatienr. : NL.IMRO.0743.BP020220001-OW01
Status: <b>ontwerp</b>	Tekeningnummer : Locatie: Broekstraat 4 - 6
Stedenbouwkundig bureau: <b>BraGIS BV</b>	Projectleider : Marlie Rooijackers - Thijssen
Bestandsnaam: Verzamelplan2022-1.dwg	Tekenaar : MGS
	Datum : 19-10-2021
	Schaal : 1:500
	Formaat : A3

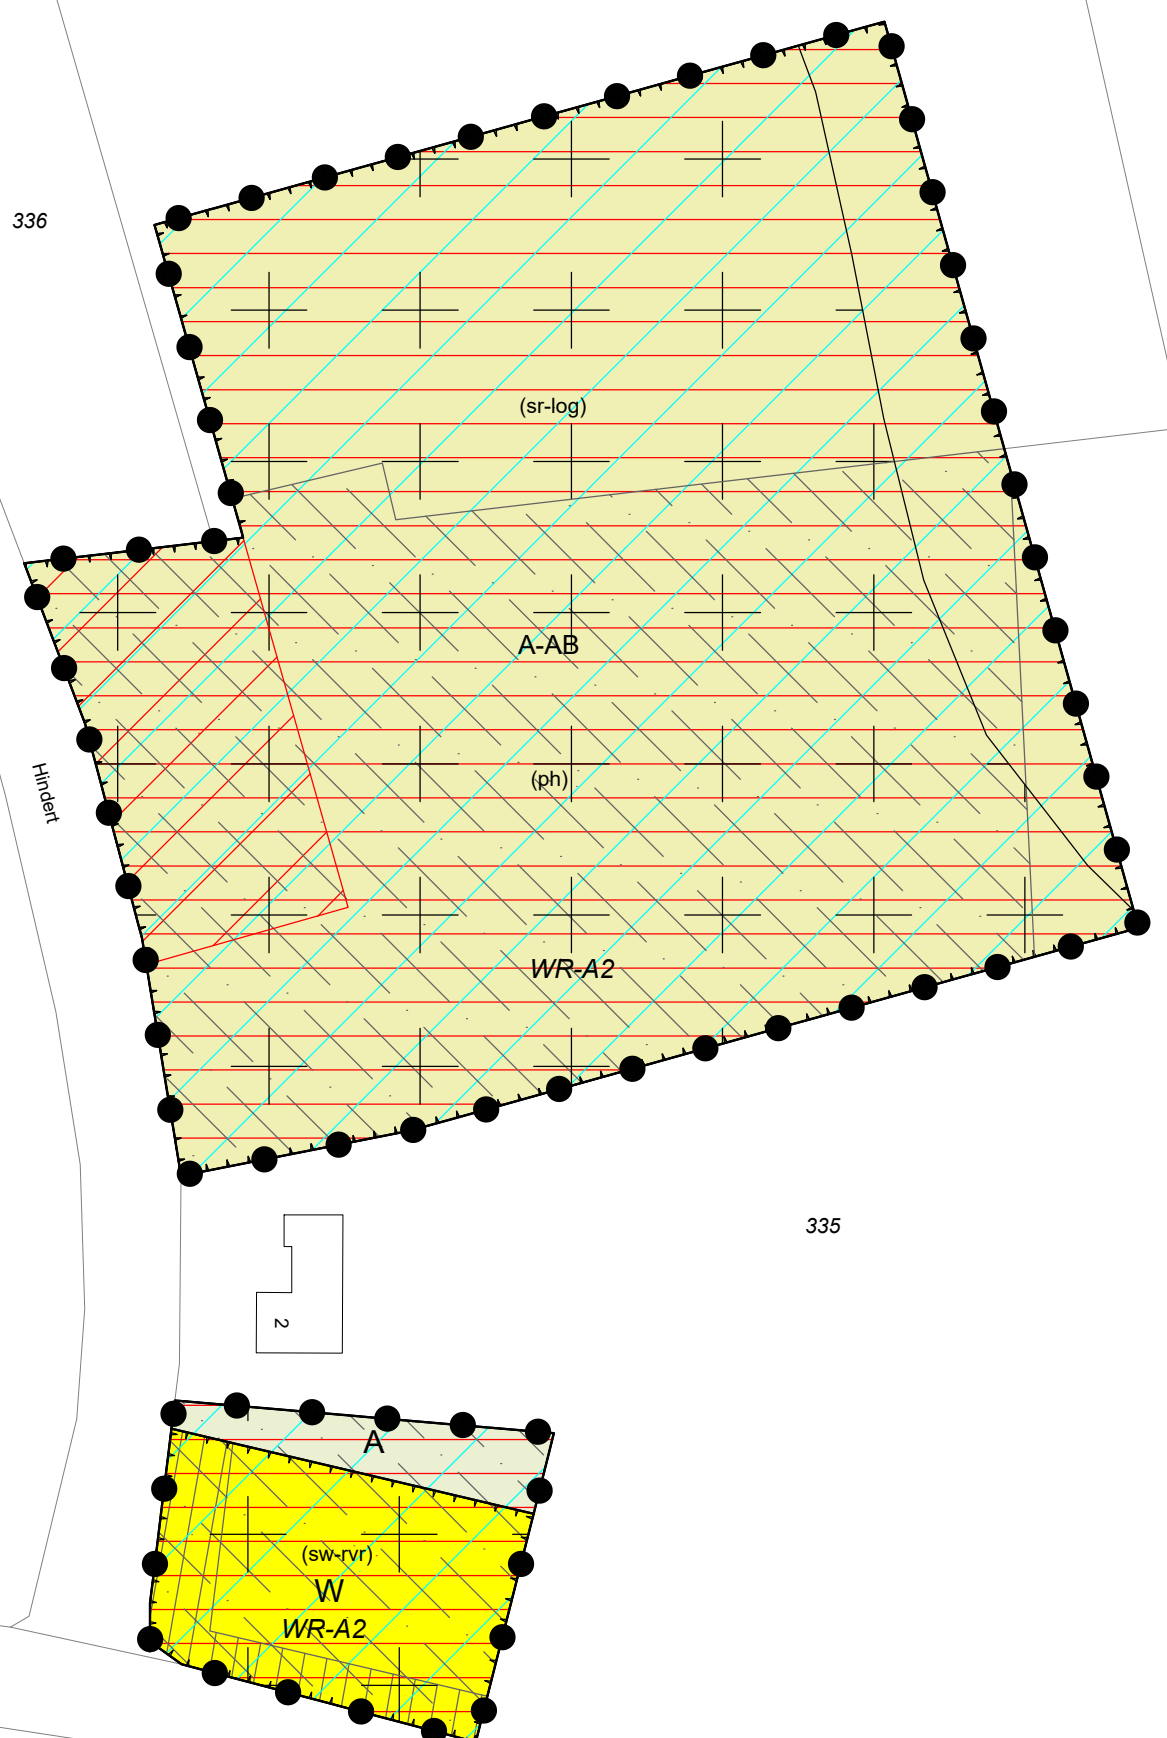

## Legenda

 Plangebied

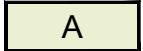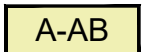


## Enkelbestemmingen

 Agrarisch  
 Agrarisch - Agrarisch bedrijf  
 Wonen




## Dubbelbestemmingen

 Waarde - Archeologie 2

## Gebiedsaanduidingen

 overige zone - bebouwingsconcentratie  
 overige zone - landschapselement  
 vrijwaringszone - radar  
 wetgevingzone - beperkingen veehouderij  
 wetgevingzone - wijzigingsgebied

## Functieaanduidingen

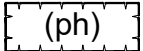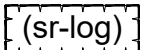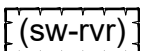 paardenhouderij  
 specifieke vorm van recreatie - logies  
 specifieke vorm van wonen - ruimte voor ruimte



## Gemeente Asten

Bezoekadres:  
Koningsplein 3  
5712 GJ Asten

Postadres:  
Postbus 290  
5720 AG Asten

Telefoon: 0493 - 67 12 12  
 Fax: 0493 - 67 12 13  
 E-mail: gemeente@astén.nl  
 Website: www.astén.nl

Bestemmingsplan:  
Asten verzamelplan 2022-1

Identificatienr. : NL.IMRO.0743.BP020220001-OW01

Status:  
ontwerp

Tekeningnummer : Locatie: Hindert 2

Projectleider : Marlie Rooijackers - Thijssen

Tekenaar : MGS

Stedenbouwkundig bureau:  
BraGIS BV



Datum : 19-10-2021

Schaal : 1:1000


Bestandsnaam: Verzamelplan2022-1.dwg

Formaat : A3


1660

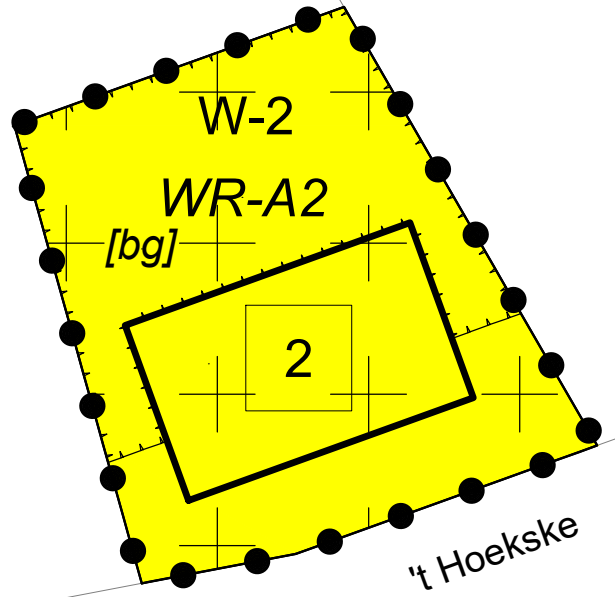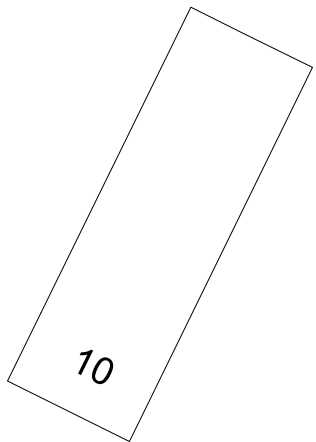

1659

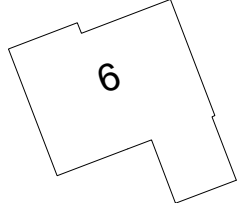

612

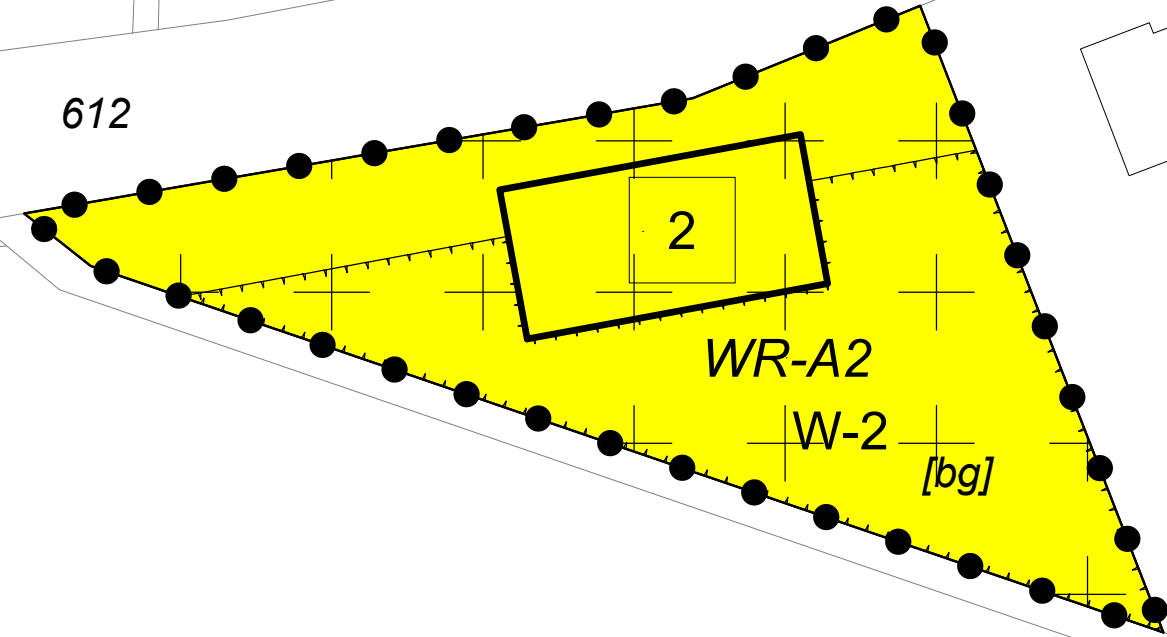

# Legenda

Plangebied

## Enkelbestemmingen

W-2 Wonen - 2

## Dubbelbestemmingen

WR-A2 Waarde - Archeologie 2

## Bouwvlakken


bouwvlak

## Bouwaanduidingen

[bg] bijgebouwen

## Maatvoeringen

2 maximum aantal wooneenheden

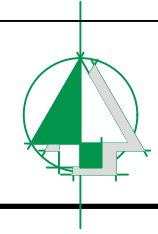

### Gemeente Asten

Bezoekadres:  
Koningsplein 3  
5712 GJ Asten

Postadres:  
Postbus 290  
5720 AG Asten

Telefoon: 0493 - 67 12 12  
Fax: 0493 - 67 12 13  
E-mail: gemeente@astan.nl  
Website: www.astan.nl

Bestemmingsplan:  
Asten verzamelplan 2022-1

Identificatienr. : NL.IMRO.0743.BP020220001-OW01

Status:  
ontwerp

Tekeningnummer : Locatie: 't Hoekske 9 en 12

Projectleider : Marlie Rooijackers - Thijssen

Tekenaar : MGS

Stedenbouwkundig bureau:  
BraGIS BV

Datum : 19-10-2021

Schaal : 1:500

Bestandsnaam: Verzamelplan2022-1.dwg

Formaat : A3

# Legenda

 Plangebied


## Enkelbestemmingen

 W-1 Wonen - 1

## Dubbelbestemmingen



 WR-A2 Waarde - Archeologie 2

## Gebiedsaanduidingen

 overige zone - bebouwingsconcentratie

 overige zone - recreatief ontwikkelingsgebied

 vrijwaringszone - radar

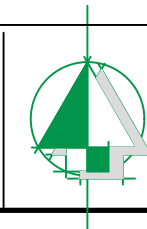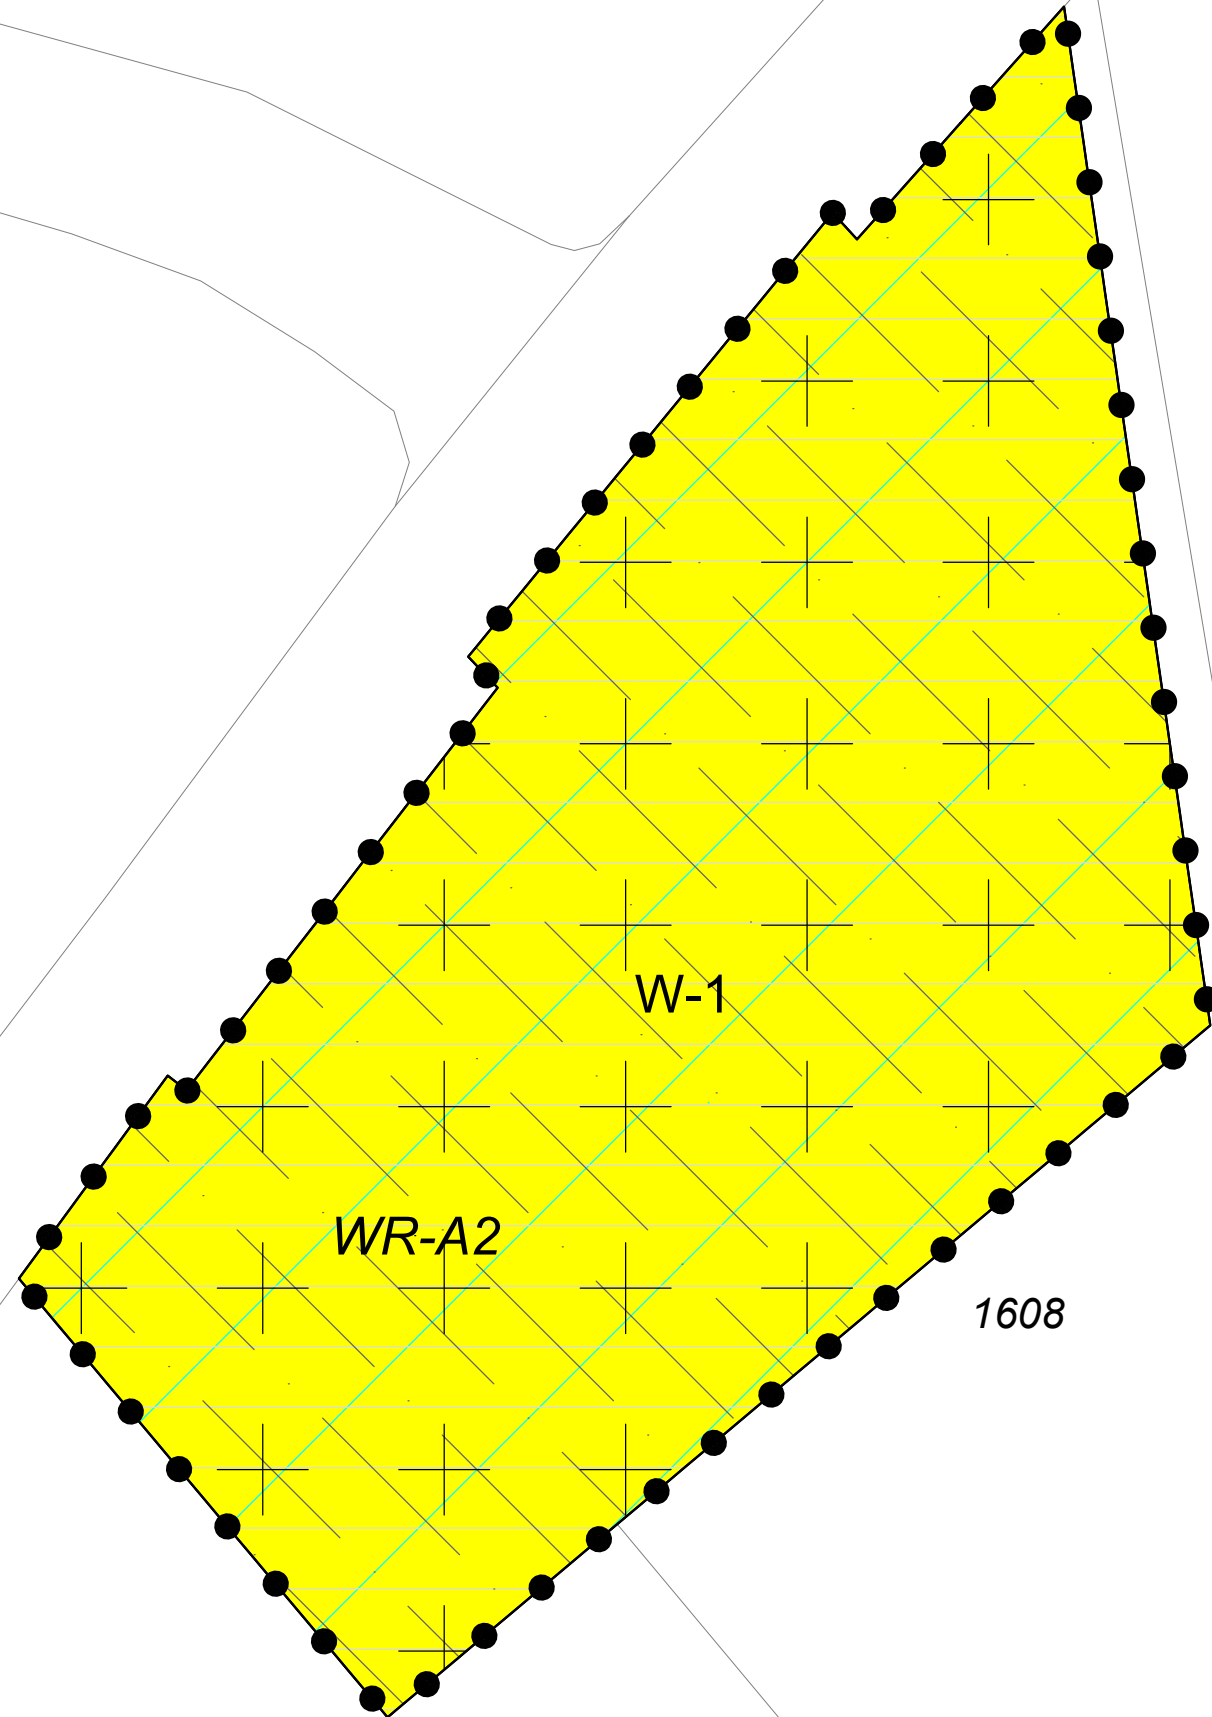

## Gemeente Asten

Bezoekadres:  
Koningsplein 3  
5712 GJ Asten

Postadres:  
Postbus 290  
5720 AG Asten

Telefoon: 0493 - 67 12 12  
Fax: 0493 - 67 12 13  
E-mail: gemeente@asten.nl  
Website: www.asten.nl

Bestemmingsplan:  
Asten verzamelplan 2022-1

Identificatienr. : NL.IMRO.0743.BP020220001-OW01

Status:  
ontwerp

Tekeningnummer : Locatie: lagendijk 7

Projectleider : Marlie Rooijackers - Thijssen

Tekenaar : MGS

Stedenbouwkundig bureau:  
BraGIS BV

Datum : 19-10-2021

Schaal : 1:500

Bestandsnaam: Verzamelplan2022-1.dwg

Formaat : A3