

Legenda




Enkelbestemmingen



Dubbelbestemmingen



Bouwvlakken

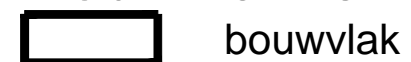

Bouwaanduidingen



Maatvoeringen



maximum goothoogte (m)
maximum bouwhoogte (m)



maximum oppervlakte bijgebouwen (m2)



Gemeente Asten

Bezoekadres:
Koningsplein 3
5712 GJ Asten

Postadres:
Postbus 290
5720 AG Asten

Telefoon: 0493 - 67 12 12
Fax: 0493 - 67 12 13
E-mail: gemeente@astn.nl
Website: www.astn.nl

Bestemmingsplan:
Asten verzamelplan 2020-2

Identificatienr. : NL.IMRO.0743.BP02020003-VS01

Status:
vastgesteld

Tekeningnummer : Locatie: Albert van Cuijckstraat Asten

Projectleider : Marlie Rooijackers

Tekenaar : WDK

Stedenbouwkundig bureau:
BraGIS BV


Datum : 23-11-2020

Schaal : 1:500

Bestandsnaam: Veegplan2020-2.dwg

Formaat : A3

Schutter

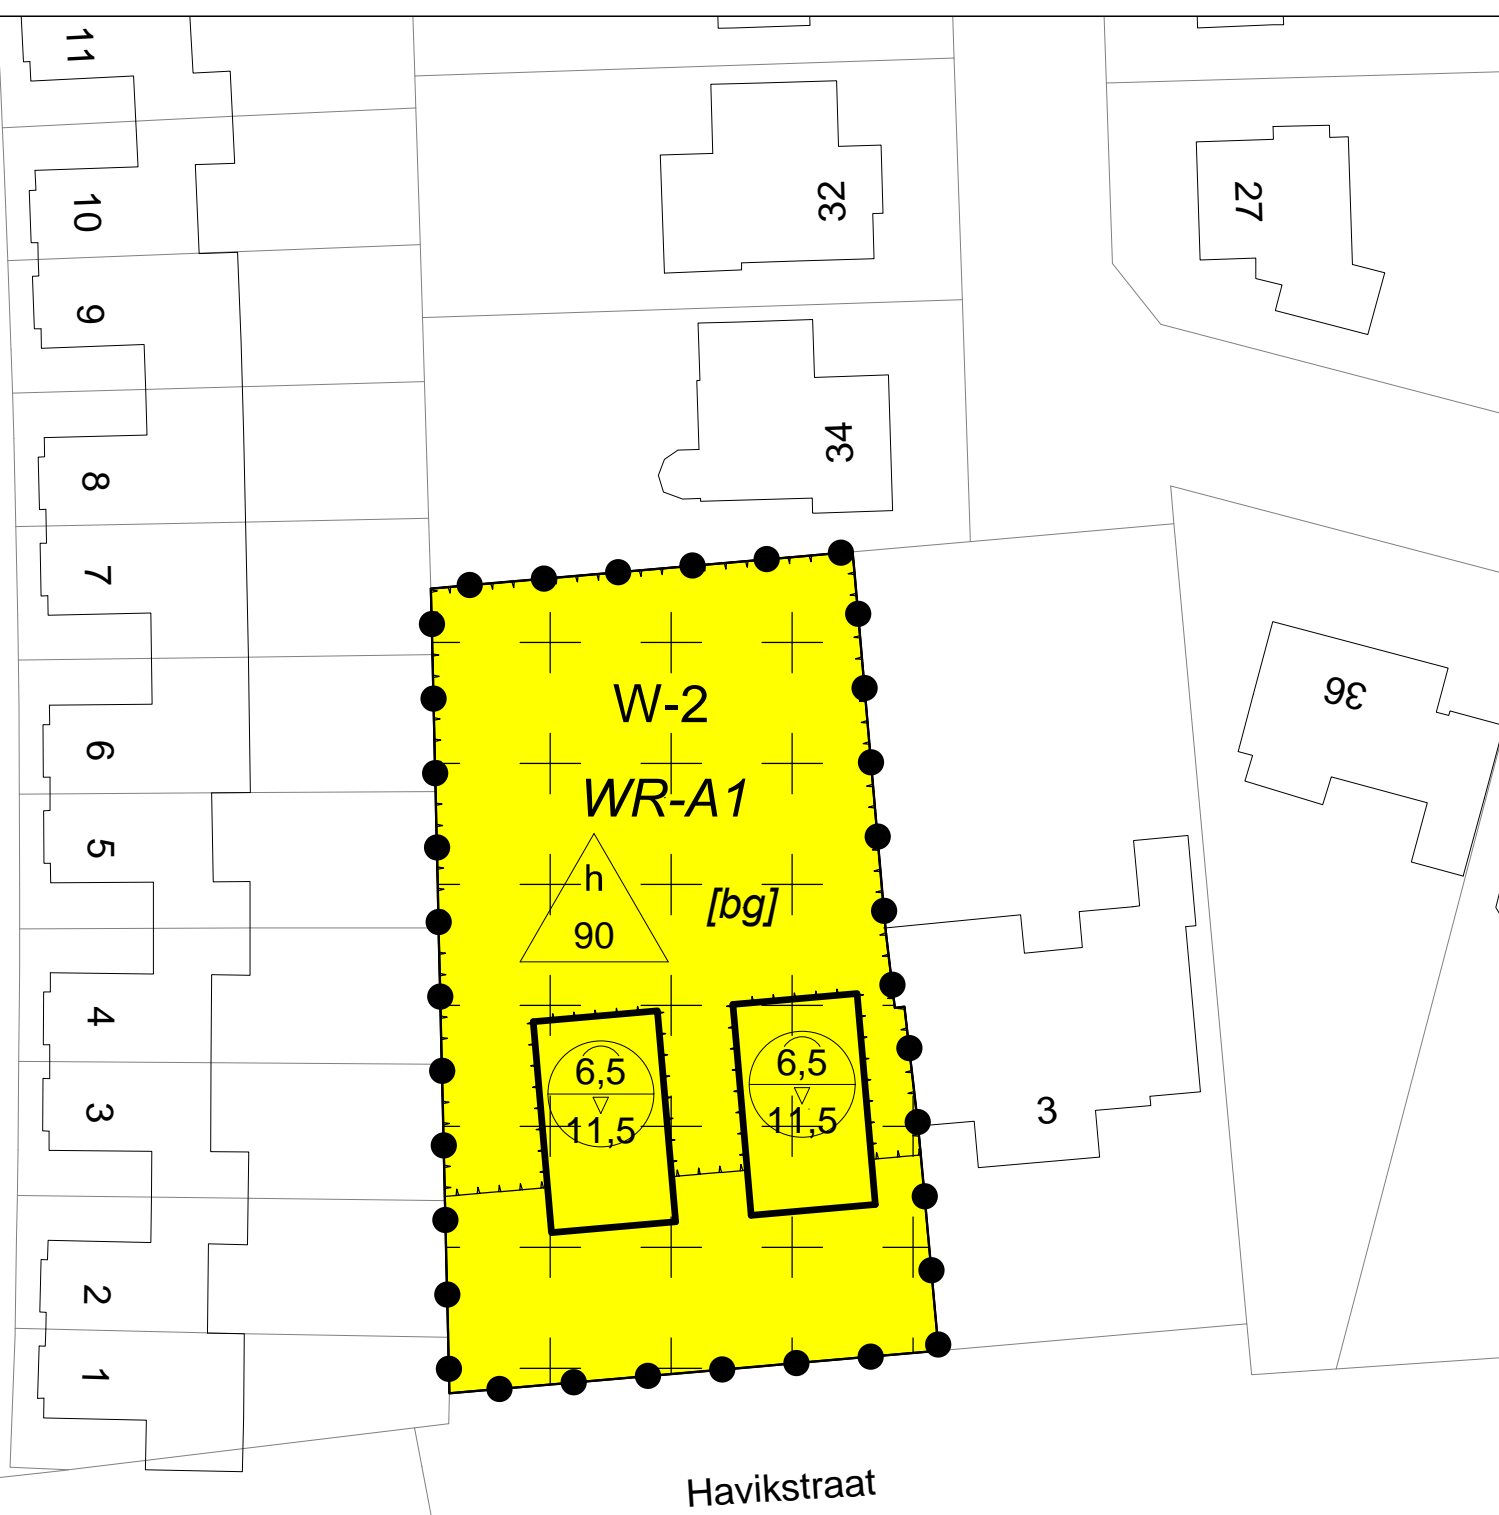

Havikstraat

Legenda

Plangebied

Enkelbestemmingen

W-2 Wonen - 2

Dubbelbestemmingen

WR-A1 Waarde - Archeologie 1

Bouwvlakken

bouwvlak


Bouwaanduidingen

[bg] bijgebouwen

Maatvoeringen

maximum goothoogte (m)
maximum bouwhoogte (m)

maximum oppervlakte bijgebouwen (m2)

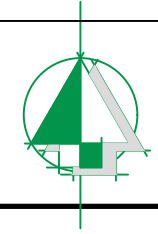


Gemeente Asten

Bezoekadres:
Koningsplein 3
5712 GJ Asten

Postadres:
Postbus 290
5720 AG Asten

Telefoon: 0493 - 67 12 12
Fax: 0493 - 67 12 13
E-mail: gemeente@asten.nl
Website: www.asten.nl

Bestemmingsplan: Asten verzamelplan 2020-2	Identificatienr. : NL.IMRO.0743.BP02020003-VS01
Status: vastgesteld	Tekeningnummer : Locatie: Havikstraat 1 Asten
Stedenbouwkundig bureau: BraGIS BV	Projectleider : Marlie Rooijackers
Bestandsnaam: Veegplan2020-3.dwg	Tekenaar : WDK
	Datum : 04-12-2020
	Schaal : 1:500
	Formaat : A3

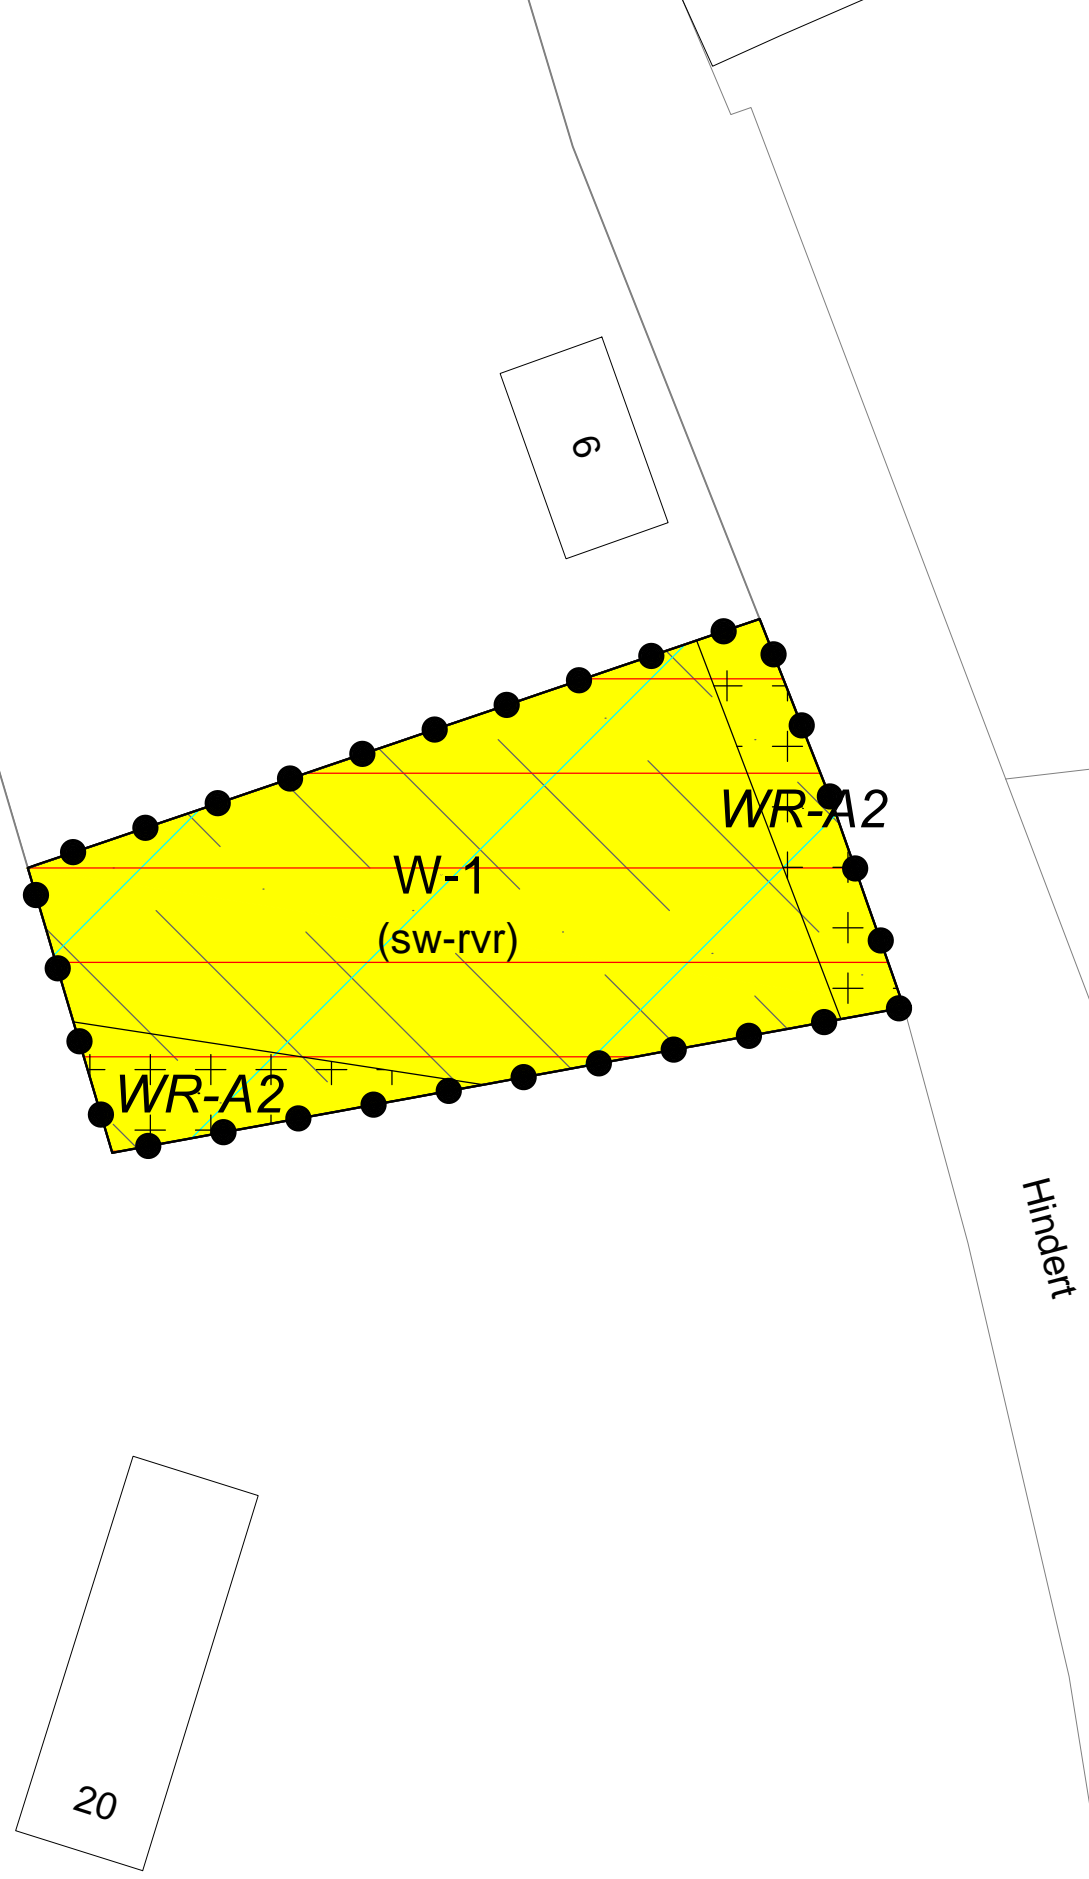

Legenda

 Plangebied


Enkelbestemmingen

 W-1 Wonen - 1


Dubbelbestemmingen

 WR-A2 Waarde - Archeologie 2

Gebiedsaanduidingen

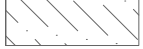
 overige zone - bebouwingsconcentratie

 vrijwaringszone - radar

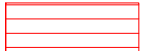 wetgevingzone - beperkingen veehouderij

Funcctieaanduidingen

 (sw-rvr) specifieke vorm van wonen - ruimte voor ruimte

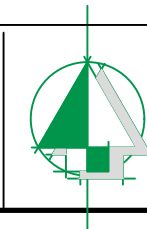

Gemeente Asten

Bezoekadres:
Koningsplein 3
5712 GJ Asten

Postadres:
Postbus 290
5720 AG Asten

Telefoon: 0493 - 67 12 12
Fax: 0493 - 67 12 13
E-mail: gemeente@astén.nl
Website: www.astén.nl

Bestemmingsplan:
Asten verzamelplan 2020-2

Status:
vastgesteld

Stedenbouwkundig bureau:
BraGIS BV

Bestandsnaam: Veeplan2020-2.dwg

Identificatienr. : NL.IMRO.0743.BP02020003-VS01

Tekeningnummer : Locatie: Hindert 9 Asten


Projectleider : Marlie Rooijackers

Tekenaar : WDK

Datum : 23-11-2020

Schaal : 1:1500

Formaat : A3

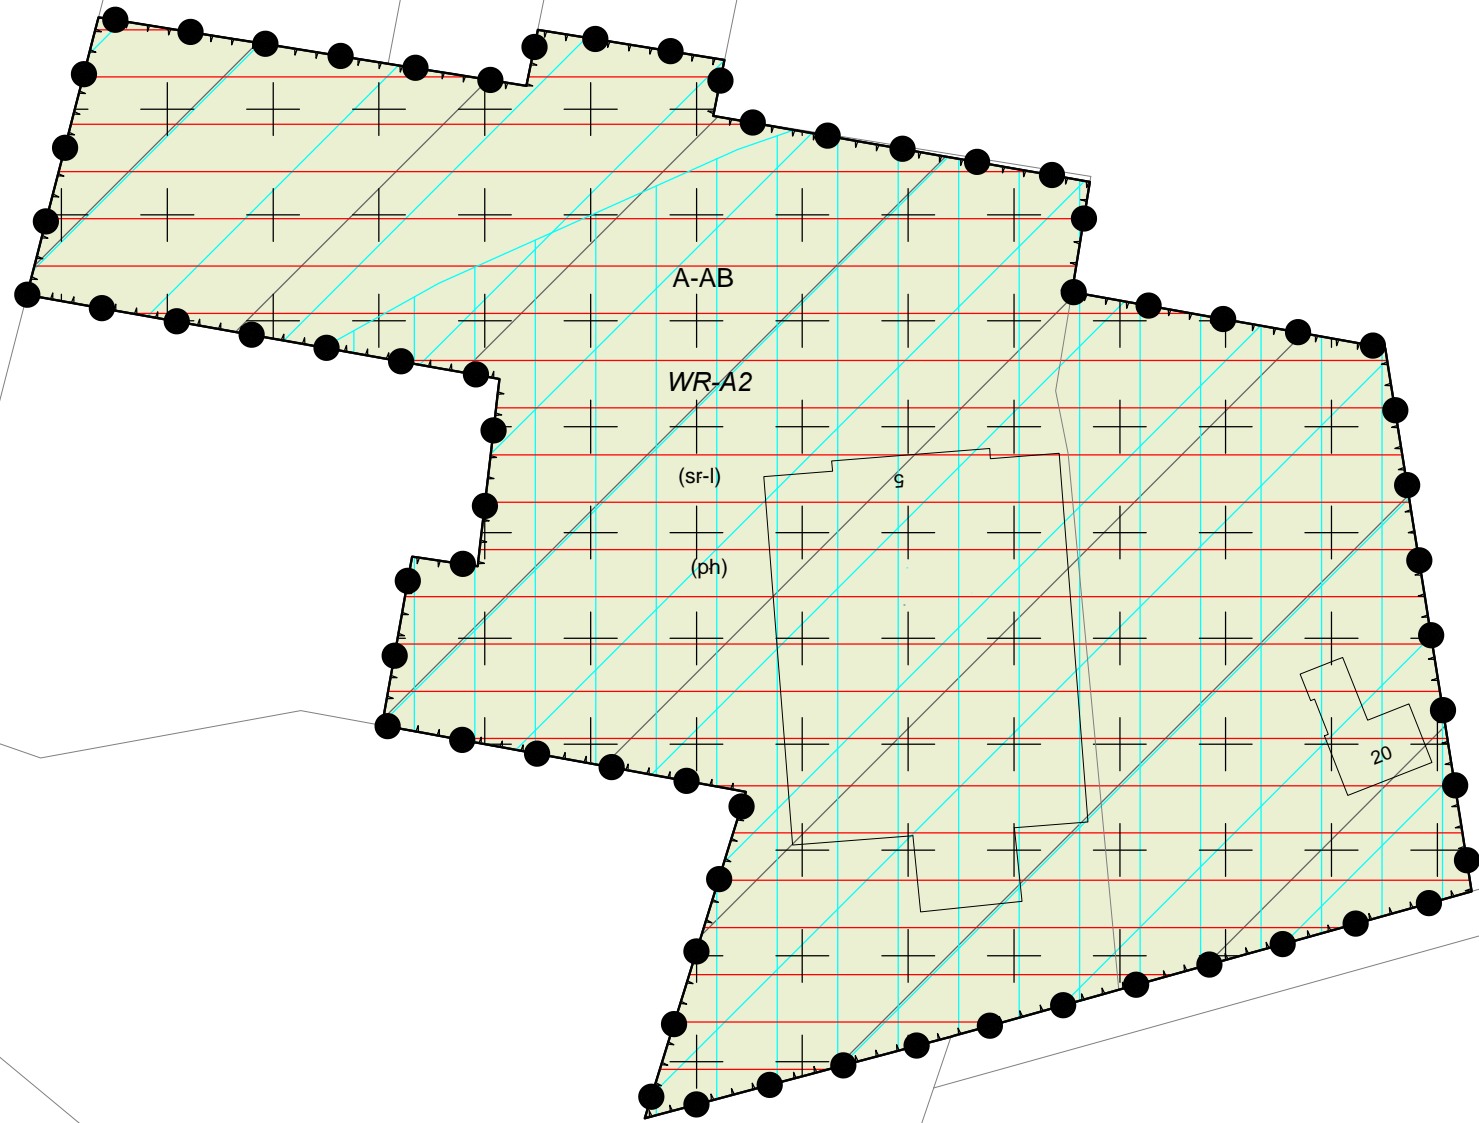

Legenda





Enkelbestemmingen




Dubbelbestemmingen



Gebiedsaanduidingen

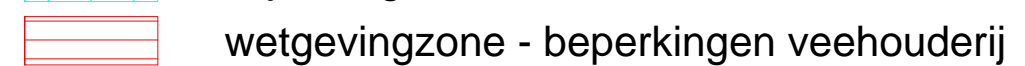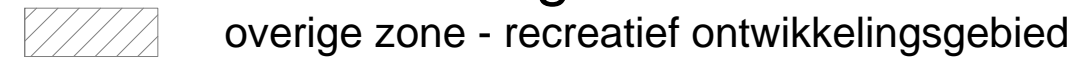

Functieaanduidingen

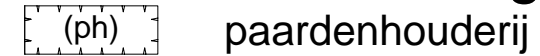

Gemeente Asten

Bezoekadres:
Koningsplein 3
5712 GJ Asten

Postadres:
Postbus 290
5720 AG Asten

Telefoon: 0493 - 67 12 12
Fax: 0493 - 67 12 13
E-mail: gemeente@astén.nl
Website: www.astén.nl

Bestemmingsplan:
Asten verzamelplan 2020-2

Status:
vastgesteld

Stedenbouwkundig bureau:
BraGIS BV

Bestandsnaam: Veeplan2020-2.dwg

Identificatienr. : NL.IMRO.0743.BP02020003-VS01

Tekeningnummer : Locatie: Laarbroek 5 Asten

Projectleider : Marlie Rooijackers

Tekenaar : WDK

Datum : 23-11-2020

Schaal : 1:1000

Formaat : A3



Legenda

Plangebied

Enkelbestemmingen

Verkeer

Water

Dubbelbestemmingen

Leiding - Water

Waarde - Archeologie 2

Waarde - Archeologie 3

Waterstaat - Waterlopen

Gebiedsaanduidingen

overige zone - bebouwingsconcentratie

overige zone - landschapselement

overige zone - recreatief ontwikkelingsgebied

vrijwaringszone - radar

wetgevingzone - beperkingen veehouderij

Funcieaanduidingen

specifieke vorm van verkeer - gebiedsontsluitingsweg

	Gemeente Asten		Telefoon: 0493 - 67 12 12 Fax: 0493 - 67 12 13 E-mail: gemeente@astan.nl Website: www.astan.nl
	Bezoekadres: Koninggraven 3 5712 GJ Asten	Postadres: Postbus 200 5720 AG Asten	Teamnummer: Projectleider: Marieke Roodhakers
Bestemmingsplan: Asten verzamelplan 2020-2	Status: vastgesteld	Identificatienr.: NL_BURG_0743_BP02020003_VS01	Datum: 23-11-2020
Bestuurskundig bureau: BrAGIS BV	Bestuursdienst: Veegplm2020-2.dwg	Tekenaar: WDK	Schaal: 1:1500
		Formaat: A3	