




Dwarsprofiel 1
schaal 1:50
principe doorsnede

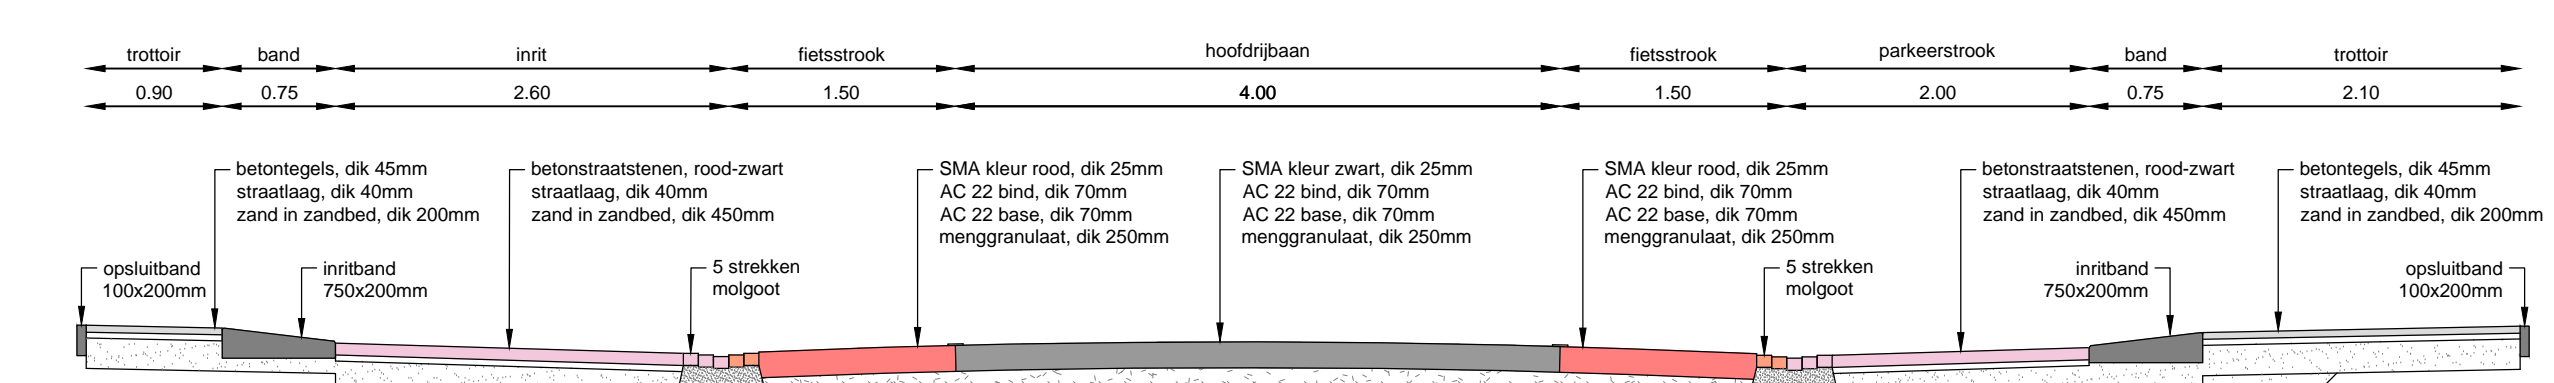

Dwarsprofiel 2
schaal 1:50
principe doorsnede

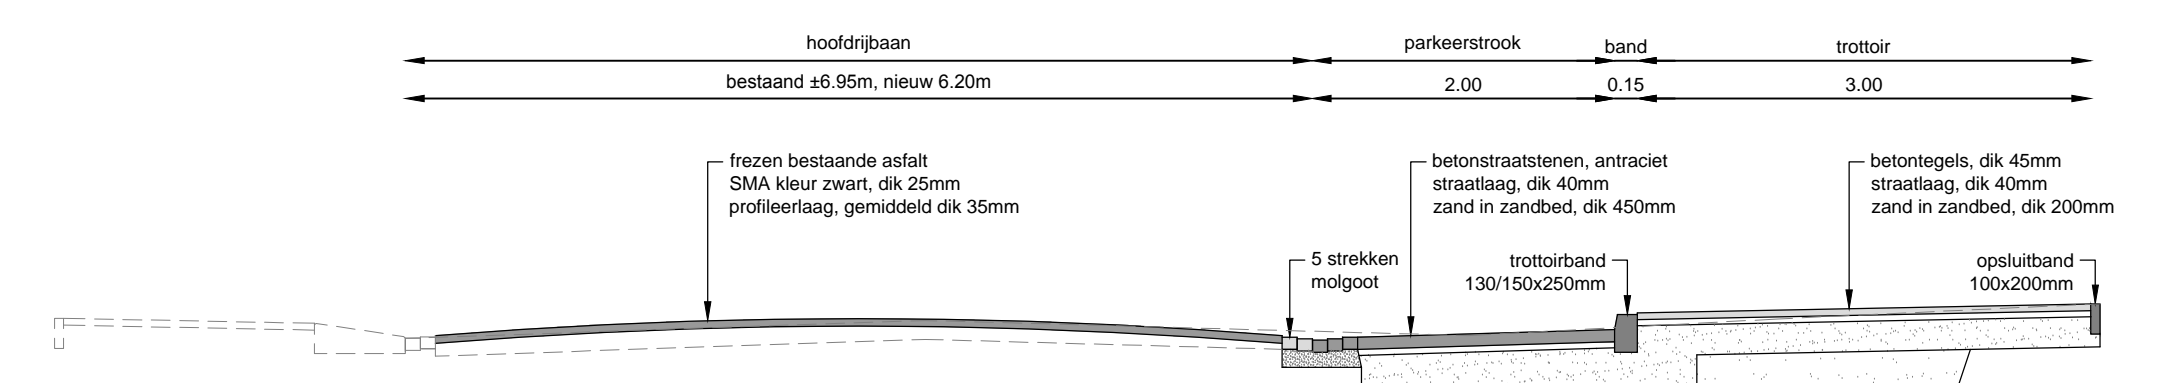

Dwarsprofiel 3
schaal 1:50
principe doorsnede

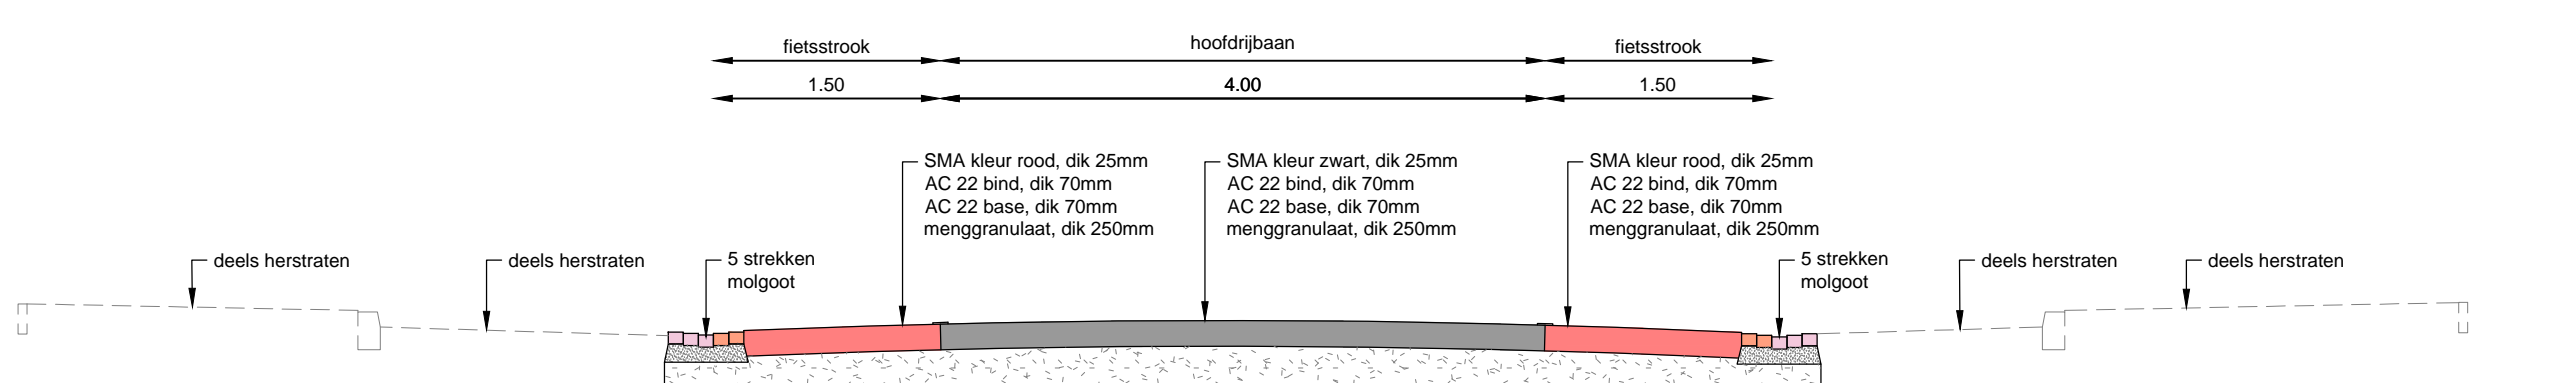

Dwarsprofiel 4
schaal 1:50
principe doorsnede

- LEGENDA:**
Algemeen
- Inrij particulieren
 - Dwarsprofiel met nummer, zie tek. nr.
 - Bestaande lichtmast
 - Bestaande hekwerk
 - Opsluitband 60x200mm
 - Opsluitband 100x200mm
 - Opsluitband 150x250mm
 - Trottoirband 150/150x250mm
 - Inrijstruatie
 - Moigoet 5 strekken BSS KF grip
 - Nieuwe verharding, open verharding
 - Nieuwe verharding, asfalt
 - Nieuwe verharding, gebakken klinkers
 - Nieuwe verharding, fietspad
 - Nieuwe verharding, trottoir
 - Nieuwe verharding, parkeerak
 - Gras
 - Beplanting
 - Afzetpaal
 - Bestaande boom

		Gemeente Asten Busscheids- Kruisgaten 3 4721 GA Asten		Postadres: Postbus 240 4720 AG Asten		Telefoon: 0485 - 47 12 12 Fax: 0485 - 47 12 13 E-mail: gemeente@asten.nl www.asten.nl	
Project: Ordeelhoud Heerbaan		Projectnummer: PR-03		Projectleider: R. Meesters		Projectontwerper: Schetsontwerp Nieuwe situatie	
Datum: 25-05-2014		Schaal: 1:500		Status: Afb.		Projectnummer: DW-2014-01	
DW-2014-01-PR-03 nieuwe situatie.dwg							