




**LEGENDA:**


-  Nieuwe verharding, rijbaan
-  Nieuwe verharding, trottoir
-  Nieuwe verharding, parkeervak
-  Nieuwe verharding, inrit
-  Fietssuggestiestrook
-  Groen, beplanting
-  Nieuwe boom
-  Inrit particulier

C			
B			
A			
Wijz.:	Datum:	Naam:	Omschrijving:

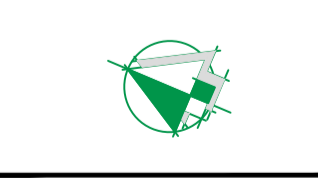


**Gemeente Asten**  
 Bezoekadres: Koningsplein 3, 5721 GJ Asten  
 Postadres: Postbus 290, 5720 AG Asten  
 Telefoon: 0493 - 67 12 12  
 Fax: 0493 - 67 12 13  
 E-mail: gemeente@astn.nl  
 Website: www.astn.nl


Project: Asfaltonderhoud 2017	Projectnummer : OW 2018-B
Onderwerp: Wolfsberg Inrichtingstekening	Tekeningnummer : OW 2018-B PR.01
Bestandsnaam: Inrichtingstekening Wolfsberg.dwg	Projectleider : R. Mertens
	Getekend : L. van den Kerkhof
	Datum : 07-06-2017
	Schaal : 1:200
	Formaat : A1
	Status :

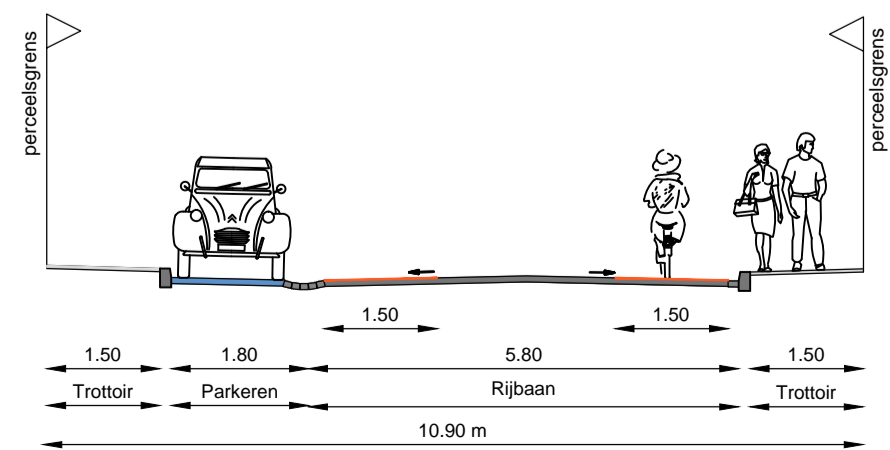

Profiel A Emmastraat  
Schaal 1:100

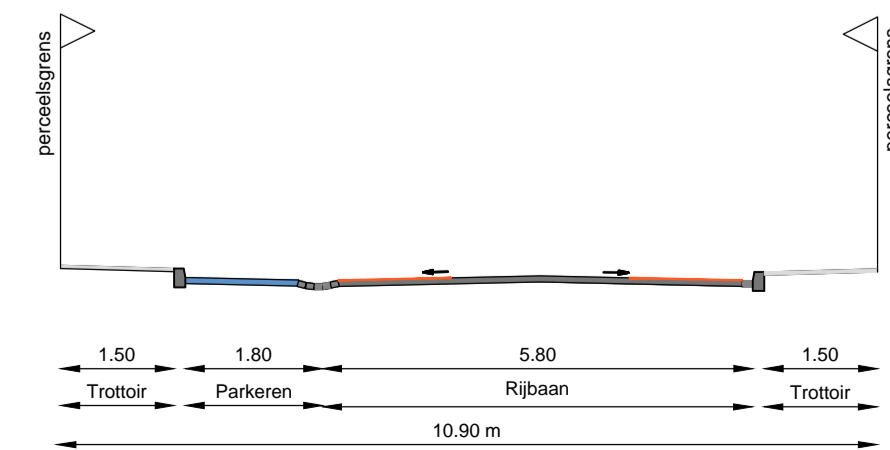

Profiel B Wolfsberg  
Schaal 1:100

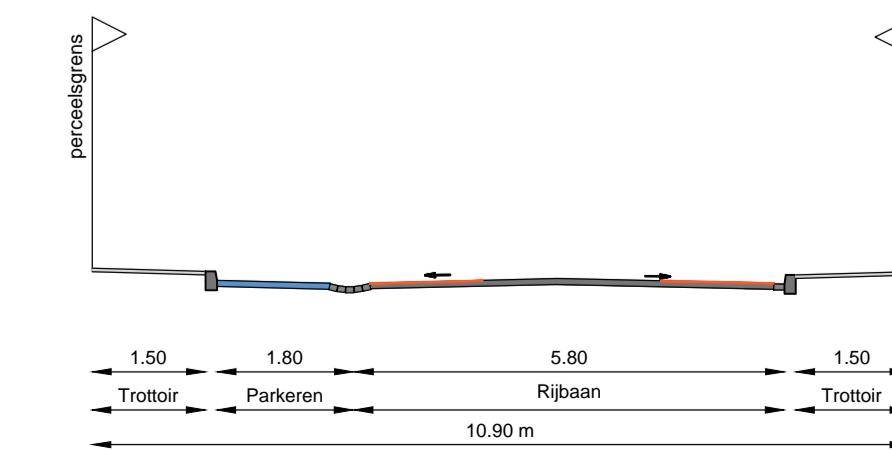

Profiel C Wolfsberg  
Schaal 1:100