





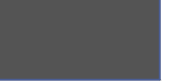




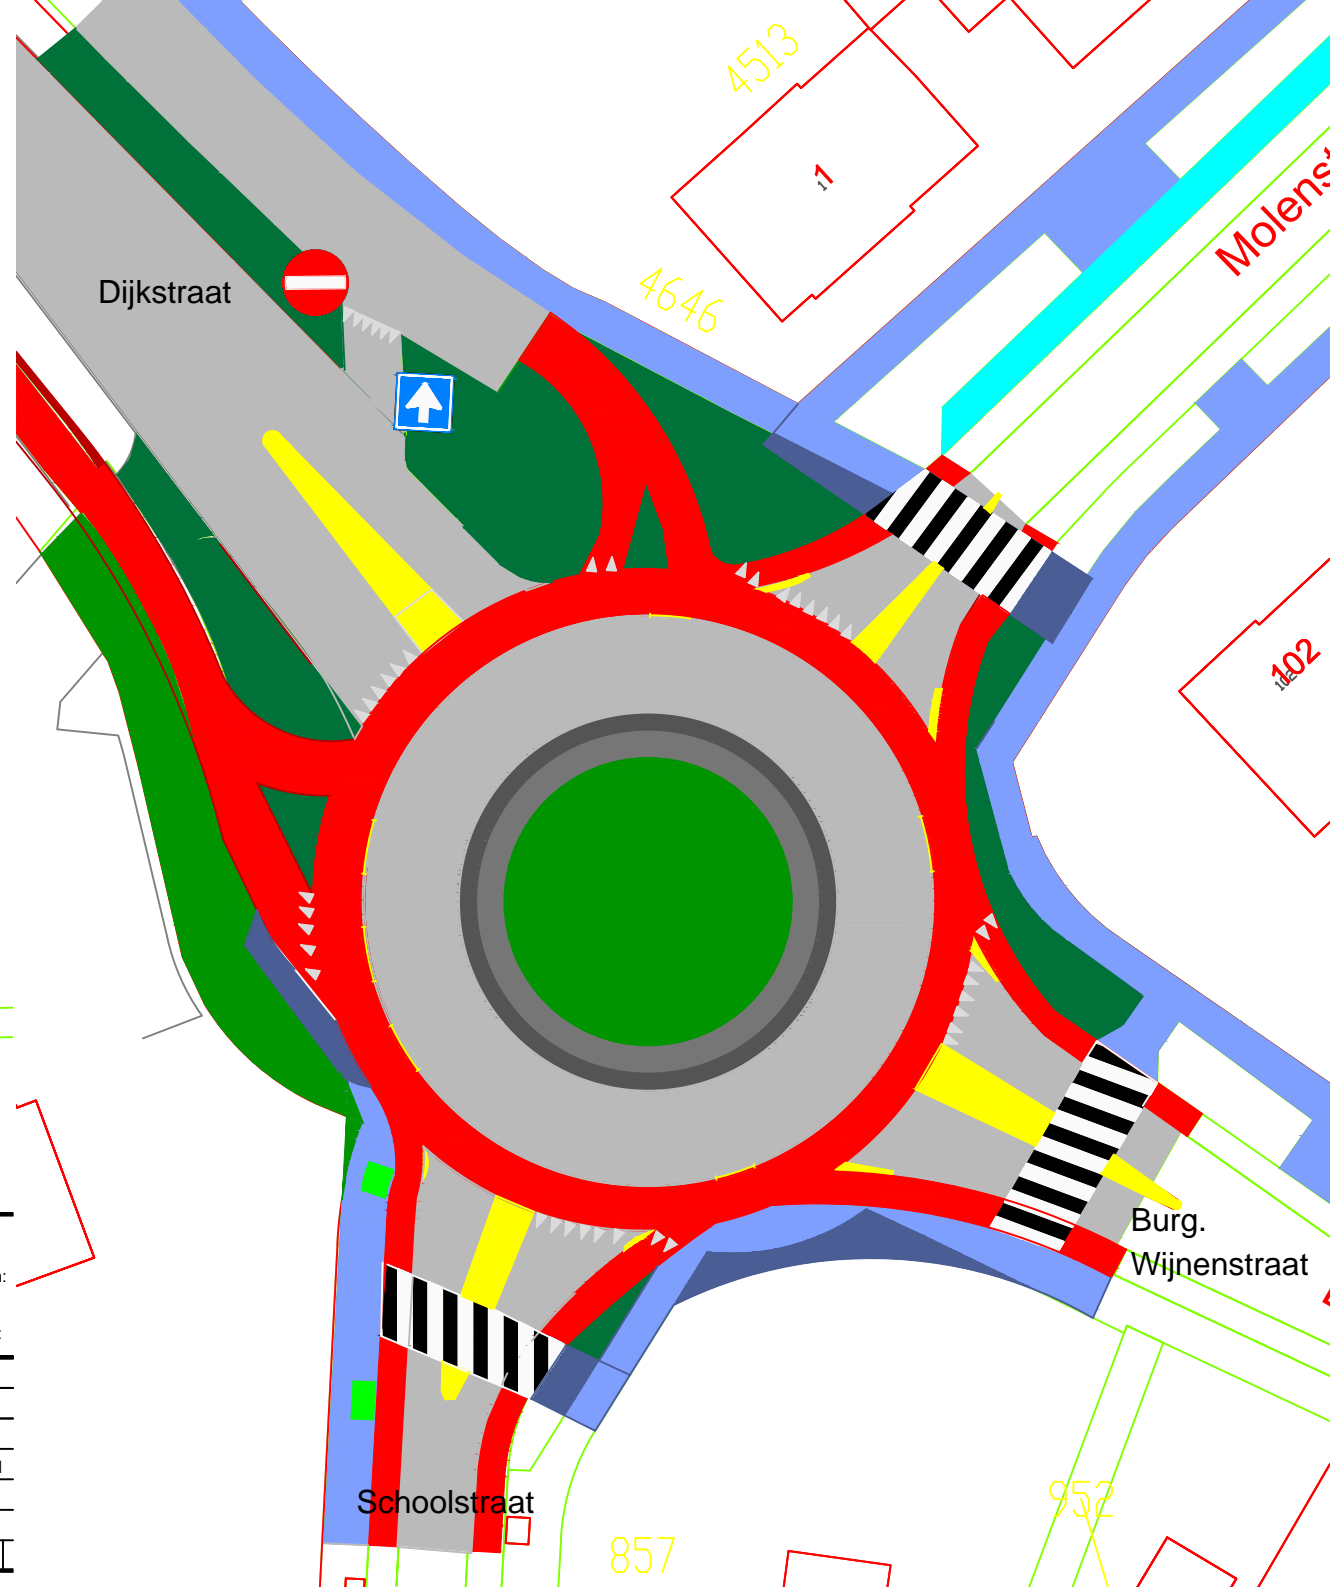



-  Groen
-  Rijbaan
-  Groen verhoogde middenberm
-  Fietsinfra
-  Nieuw voetpad
-  verhoogde middenberm
-  Rabatstrook
-  bestaand parkeerstrook
-  bestaand voetpad
-  bestaand boom
-  VOP (Zebra)



		<h2>Gemeente Asten</h2>		Telefoon: Fax: E-mail: Website:
Bezoekadres: Koningsplein 3 5712 GJ Asten		Postadres: Postbus 290 5720 AG Asten		
Project: <b>Rotonde Dijkstraat</b>		Projectnummer : _____		
Onderwerp: <b>Eerste schets rotonde Dijkstraat</b>		Tekeningnummer : 2021-01		
		Projectleider : R. Mertens		
		Getekend : M. van Bommel		
		Datum : 19-08-2021		
Bestandsnaam: <b>R fietspad dijkstraat rotonde schets.dwg</b>		Schaal : 1:200		
		Formaat : A4		