


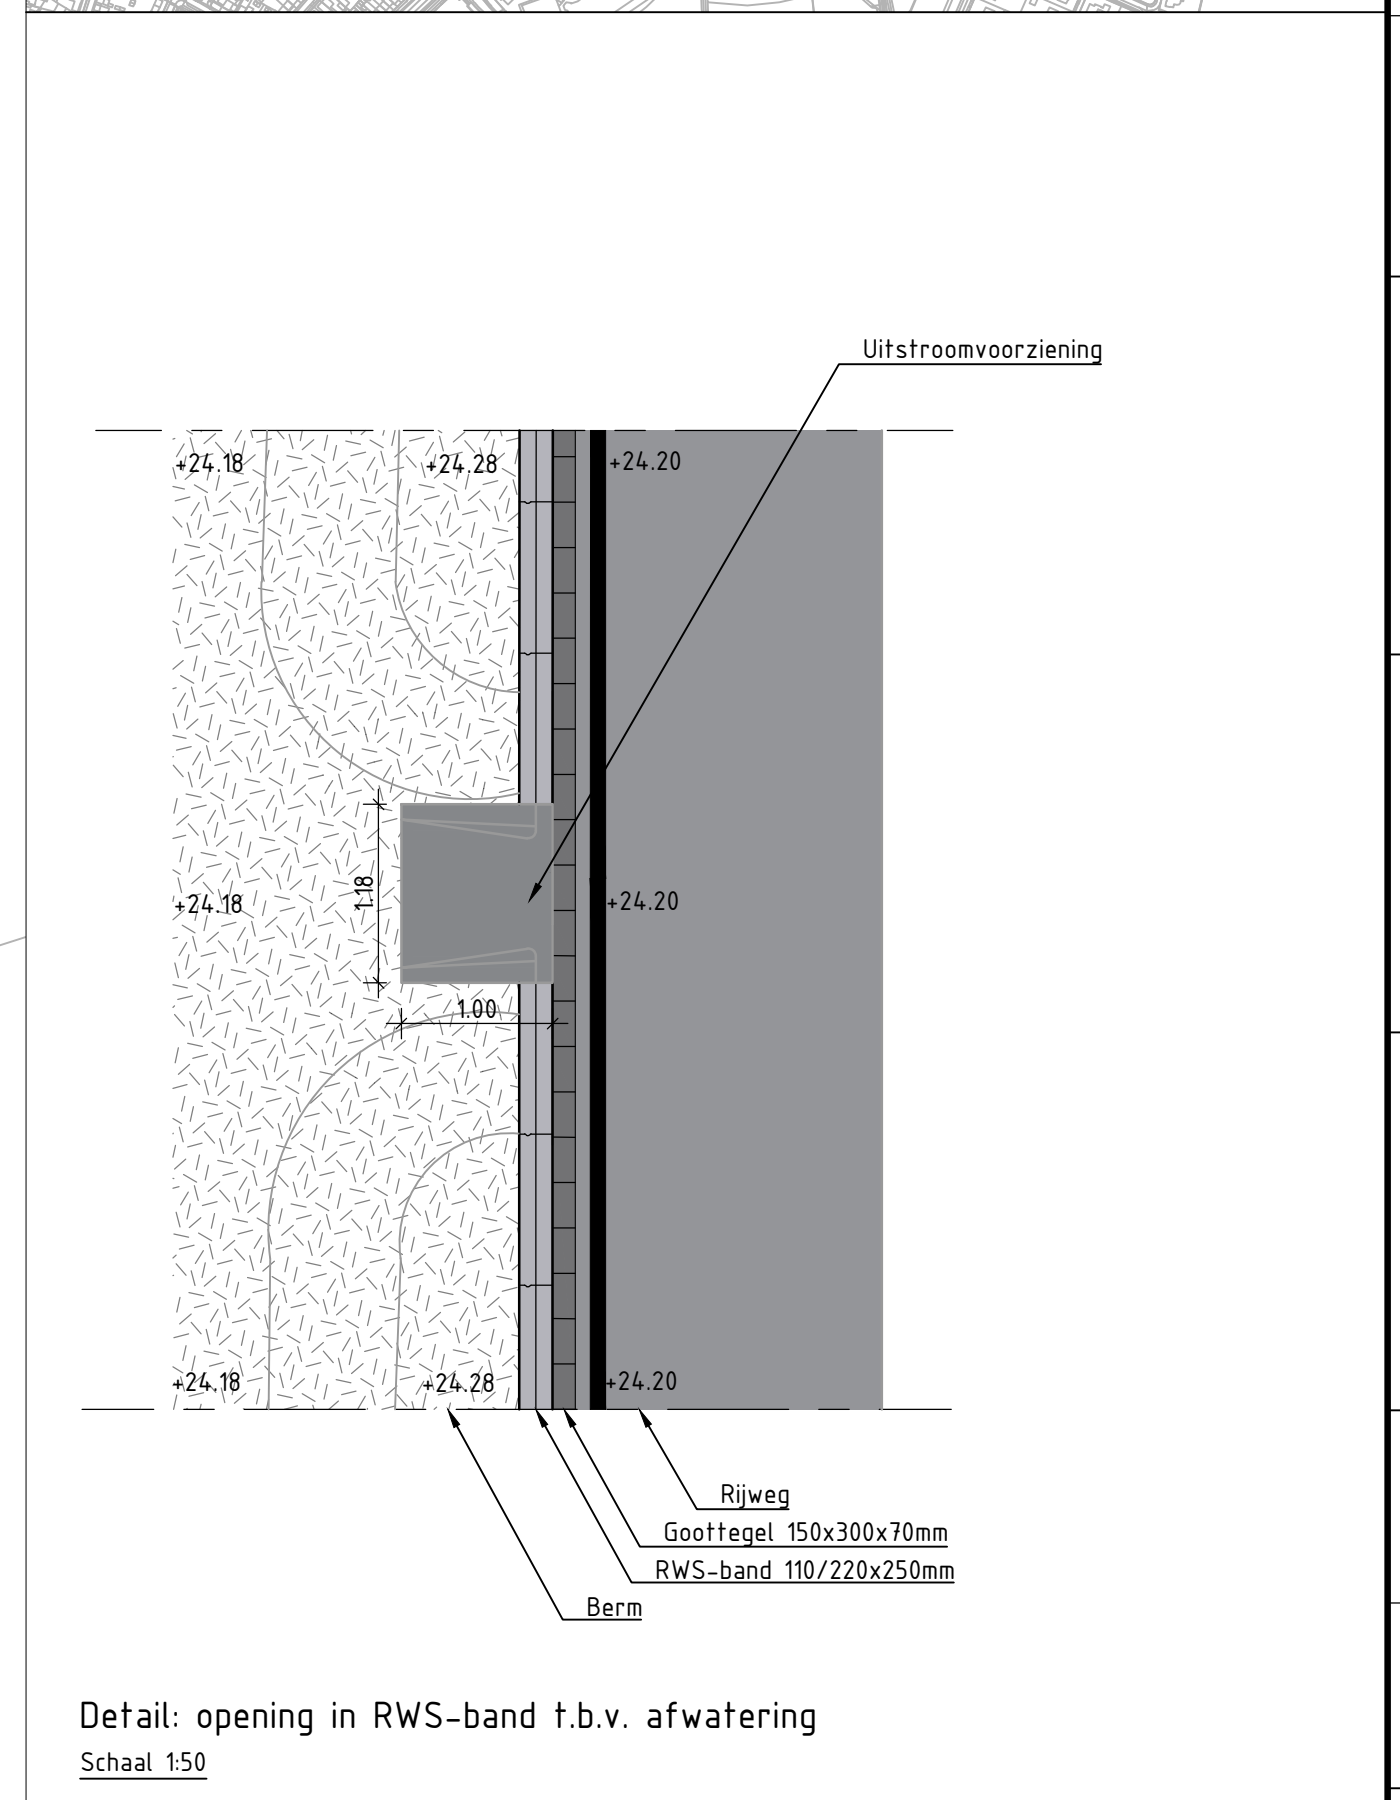

### LEGENDA

**Algemeen:**

- verkgrens
- materiaalscheiding
- as rijweg / fietspad
- onderhoudspad waterschap bestaand
- nieuwe aansluit / ontwerphoogte
- locatie dwarsprofiel, zie tekening 170

**Verhardingen:**

- rijweg, 35mm SMA-NL 11B 70/100 (SBS genodificeerde bitumen) kleur zwart, 40mm AC 16 bind TL-B, 110mm AC 22 base OL-B, 300mm hydraulisch menggranulaat
- fietspad, 25mm AC 8 surf DL-A kleur zwart, 40mm AC 16 bind TL-A, 90mm AC 22 base OL-A, 300mm hydraulisch menggranulaat, 500mm zand voor zandbed
- fietspad, betontegels 300x300x60mm, kleur rood
- voetpad, betontegels 300x300x60mm, kleur grijs
- betonstraatsteen KF in elleboogverband, kleur antraciet
- betonstraatsteen KF in keperverband, kleur grijs
- grasbetontegels 600x600x100mm tbv bochtverbreding gietbeton
- RWS-band 110/220x250mm
- Uitstroombaan voorziening regenwater, zie detail
- opsluitband 120x250mm
- verloop RWS-band 110/220x200mm -> opsluitband 100x200mm
- eindverloopband 110/220x250mm
- gootfegel 150x300x70mm
- streklaag betonstraatsteen KF, kleur grijs
- haaienandfegel 500x500mm + betonfegel 500x500mm
- betonfegel 500x500mm, kleur wit, tbv dwarsmarkering drempelplateau

**Markeringen:**

- langmarkering 1-1, b=0.10m
- langmarkering 1-3, b=0.30m
- langmarkering doorgetrokken streep, b=0.10m
- dwarsmarkering driehoek, bxl=0.50x0.50m
- dwarsmarkering blokstreep, bxl=0.50x0.50m
- langmarkering tweemaal doorgetrokken streep, b=0.10m, tussenruimte=0.10m
- asmarkering fietspad 2.70-0.30, b=0.10m
- taludmarkering, betonstraatstenen wit, b=0.10m (dwars) & b=0.20m (lengte)

**Wegneubilair:**

- nieuw te plaatsen bord D02-RO + B822
- nieuw te plaatsen bord B06
- nieuw te plaatsen bord SB01-1
- nieuw te plaatsen bord G11
- nieuw te plaatsen bord J24
- nieuw te plaatsen bord OB503
- nieuw te plaatsen bord B01
- nieuw te plaatsen bord A01-30-ZB
- nieuw te plaatsen bord A02-30-ZE
- OV mast 8 meter, herplaatsen met nieuwe armatuur
- DV mast 4 meter, herplaatsen bestaande armatuur terugplaatsen trottoirkolk (hergebruikt)
- Aanbrengen stokop, straatkolk Aquaway S 1300/80, inclusief uitstroombaan

**Kabels en leidingen:**

- transportleiding regenwater
- laagspanning Enexis
- middenspanning Enexis
- gas lage druk Enexis
- gas hoge druk Enexis
- dakakabel Ziggo
- water Brabant Water
- persleiding Gemeente Asten
- vrijvervalriolering Gemeente Asten

**Groen:**

- opnieuw inzaaien / herstellen bermen

**Opmerkingen:**

- Maten in meters.
- Dimensies van materialen in millimeters.
- Hoogtematen in meters t.o.v. NAP.

**Opmerkingen:**

- nieuw / te herplanen bomen

| C             | B      | A    |
|---------------|--------|------|
| Wijz.         | Datum: | Nam: |
| Omschrijving: |        |      |

**Gemeente Asten**  
Bezoekadres: Koningrijcken 3  
5122 CA Asten

Postadres: Postbus 200  
5120 AG Asten

Telefoon: 0493 - 67 12 12  
Fax: 0493 - 67 12 33  
E-mail: gemeente@asten.nl  
Website: www.asten.nl

| Project                              | Projectnummer | Tekeningnummer |
|--------------------------------------|---------------|----------------|
| Loverbosch                           | 150           | 150            |
| Orderwerp:                           | Projectleider | Gemeend        |
| Aanlegtekening aansluiting Floralaan | S. Sahak      | W. van Hoel    |
| Bestandsnaam:                        | Datum         | Schaal         |
| E1201492.DWG                         | 10-08-2019    | 1:200          |
| Formaat                              | A0            | Status         |
|                                      |               | Definitief     |