






LEGENDA:

-  Nieuwe verharding, rijbaan
-  Nieuwe verharding, trottoir
-  Nieuwe verharding, parkeervak
-  Groen, beplanting
-  Bestaande boom
-  Nieuwe boom
-  Inrit particulier

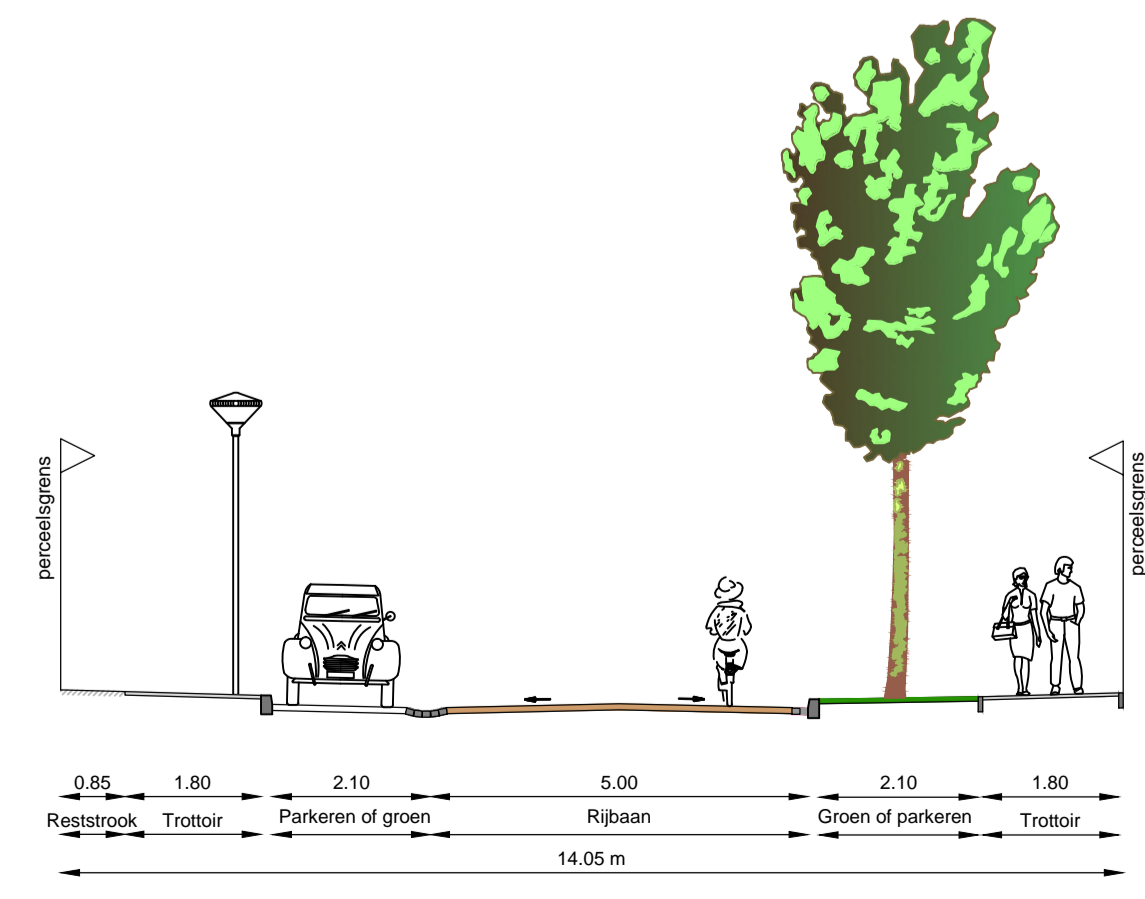

Profiel Hoogstraat
Schaal 1:100

	C		
	B		
	A		
Wijz.:	Datum:	Naam:	Omschrijving:
		Gemeente Asten	
Bezoekadres: Koningsplein 3 5721 GJ Asten		Postadres: Postbus 290 5720 AG Asten	
Telefoon: 0493 - 67 12 12 Fax: 0493 - 67 12 13 E-mail: gemeente@ast.nl Website: www.asten.nl		Projectnummer : OW 2015-B Tekeningnummer : OW 2015-B PR.03 Projectleider : R. Mertens Getekend : L. van den Kerkhof Datum : 10-03-2016 Schaal : 1:500 Formaat : A1	
Project: Herinrichting Hoogstraat Onderwerp: Presentatietekening Variant 3 Bestandsnaam: OW 2015-B PR.03 Hoogstraat.dwg		Status: Definitief	