




- LEGENDA:**
- Nieuwe verharding, rijbaan
 - Nieuwe verharding, parkeervak
 - Nieuwe verharding, trottoir
 - Nieuwe verharding, inrit
 - Groen, beplanting
 - Bestaande boom
 - Nieuwe boom
 - Inrit particulier
 - Parkeren in openbaar gebied

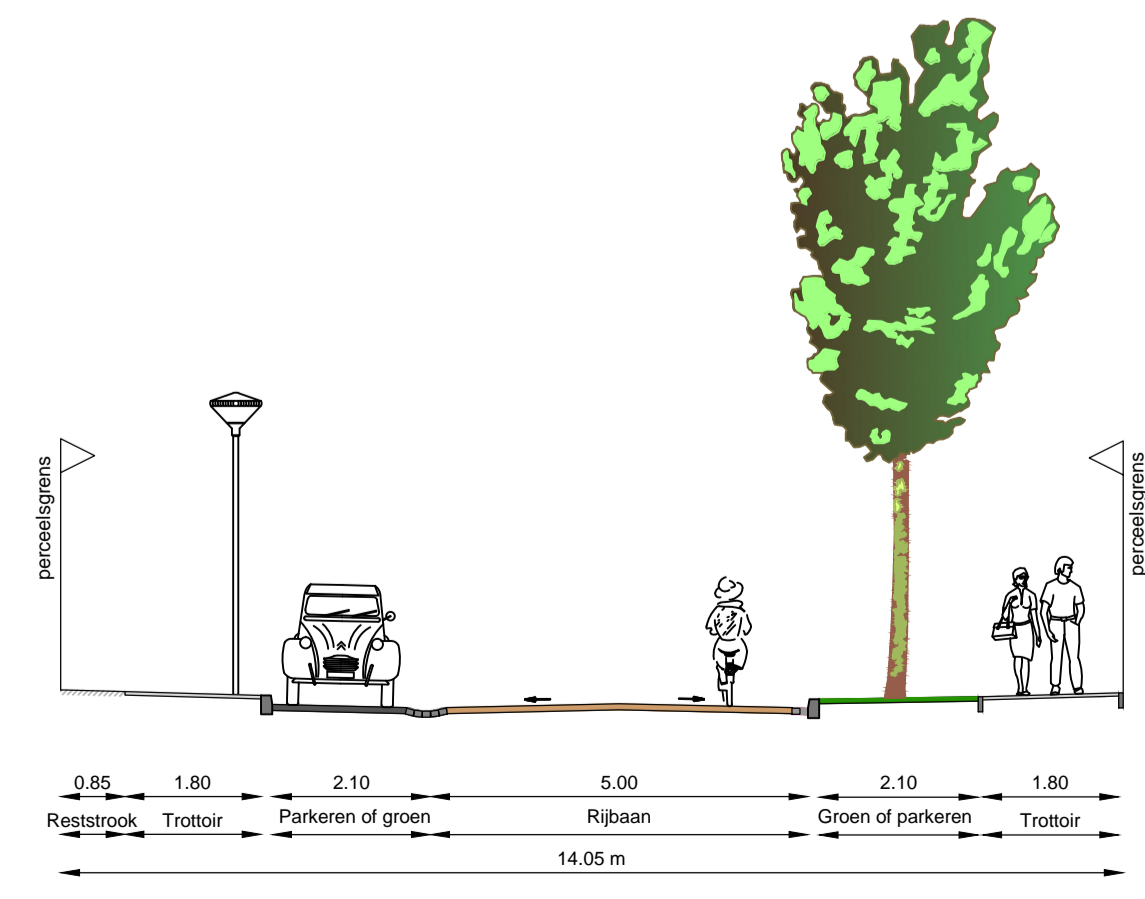

	Gemeente Asten	Telefoon: 0493 - 67 12 12
	Bezoekadres: Koningsplein 3 5721 GJ Asten	Postadres: Postbus 290 5720 AG Asten
	Fax: 0493 - 67 12 13 E-mail: gemeente@ast.nl Website: www.ast.nl	
Project: Herinrichting Hoogstraat	Projectnummer : OW 2015-B	
Onderwerp: Presentatietekening Variant 3	Tekeningnummer : OW 2015-B PR.03	
Bestandsnaam: OW 2015-B PR.03 Hoogstraat.dwg	Projectleider : R. Mertens	
	Getekend : L. van den Kerkhof	
	Datum : 10-03-2016	
	Schaal : 1:500	
	Formaat : A1	Status : Definitief