


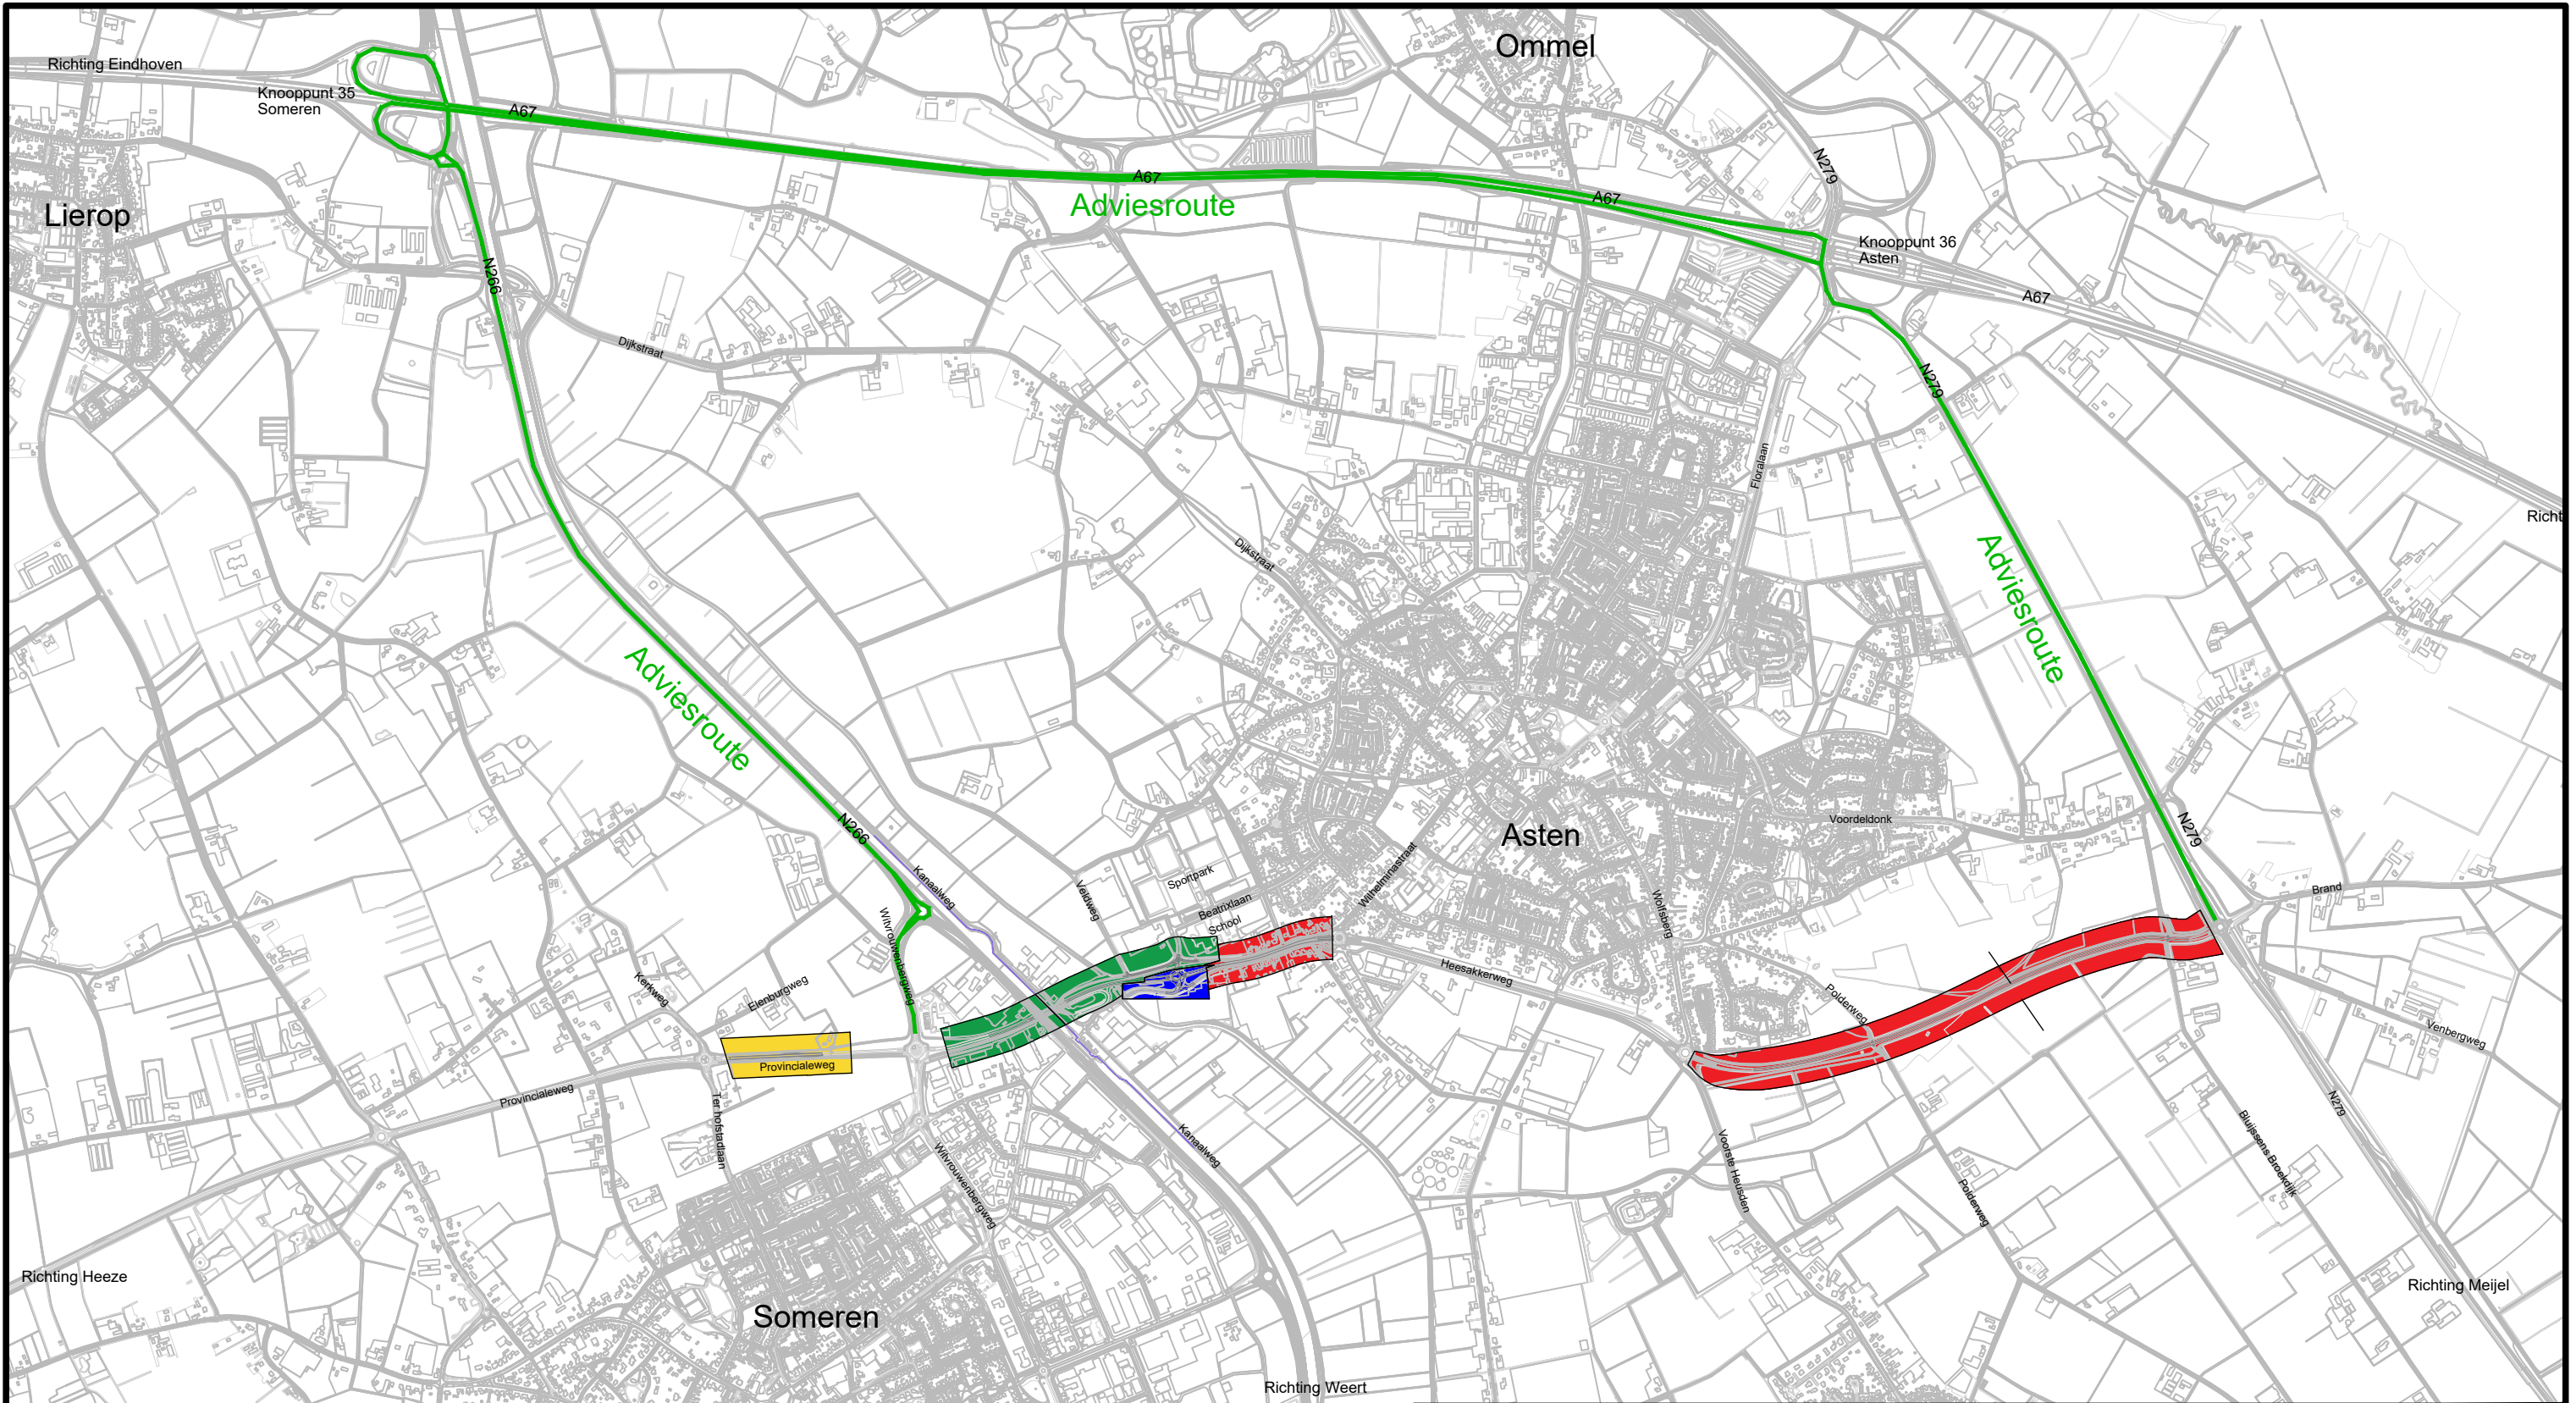

 Aanleg rotonde Heesakkerweg-Beatrixlaan
11 maart t/m 10 mei

 Provincialeweg gemeente Someren
29 april t/m 10 mei

 Brug over Zuid-Willemsvaart
13 mei t/m 31 mei

 Heesakkerweg richting N279
3 juni t/m 21 juni



Gemeente Asten

Bezoekadres:
Koningsplein 3
5721 GJ Asten

Postadres:
Postbus 290
5720 AG Asten

Telefoon: 0493 - 67 12 12
Fax: 0493 - 67 12 13
E-mail: gemeente@asten.nl
Website: www.asten.nl

Project:
Kruispuntoplossing Heesakkerweg-Beatrixlaan

Onderwerp:
Planningstekening
Fasering Heesakkerweg

Bestandsnaam:
OW 2016012788 DO.07 planningstekening.dwg

Projectnummer : OW 2016012788
Tekeningnummer : DO.07

Projectleider : R. Mertens
Getekend : R. van der Kuijlen
Datum : 07-03-2019

Schaal : n.v.t.
Formaat : A3
Status :