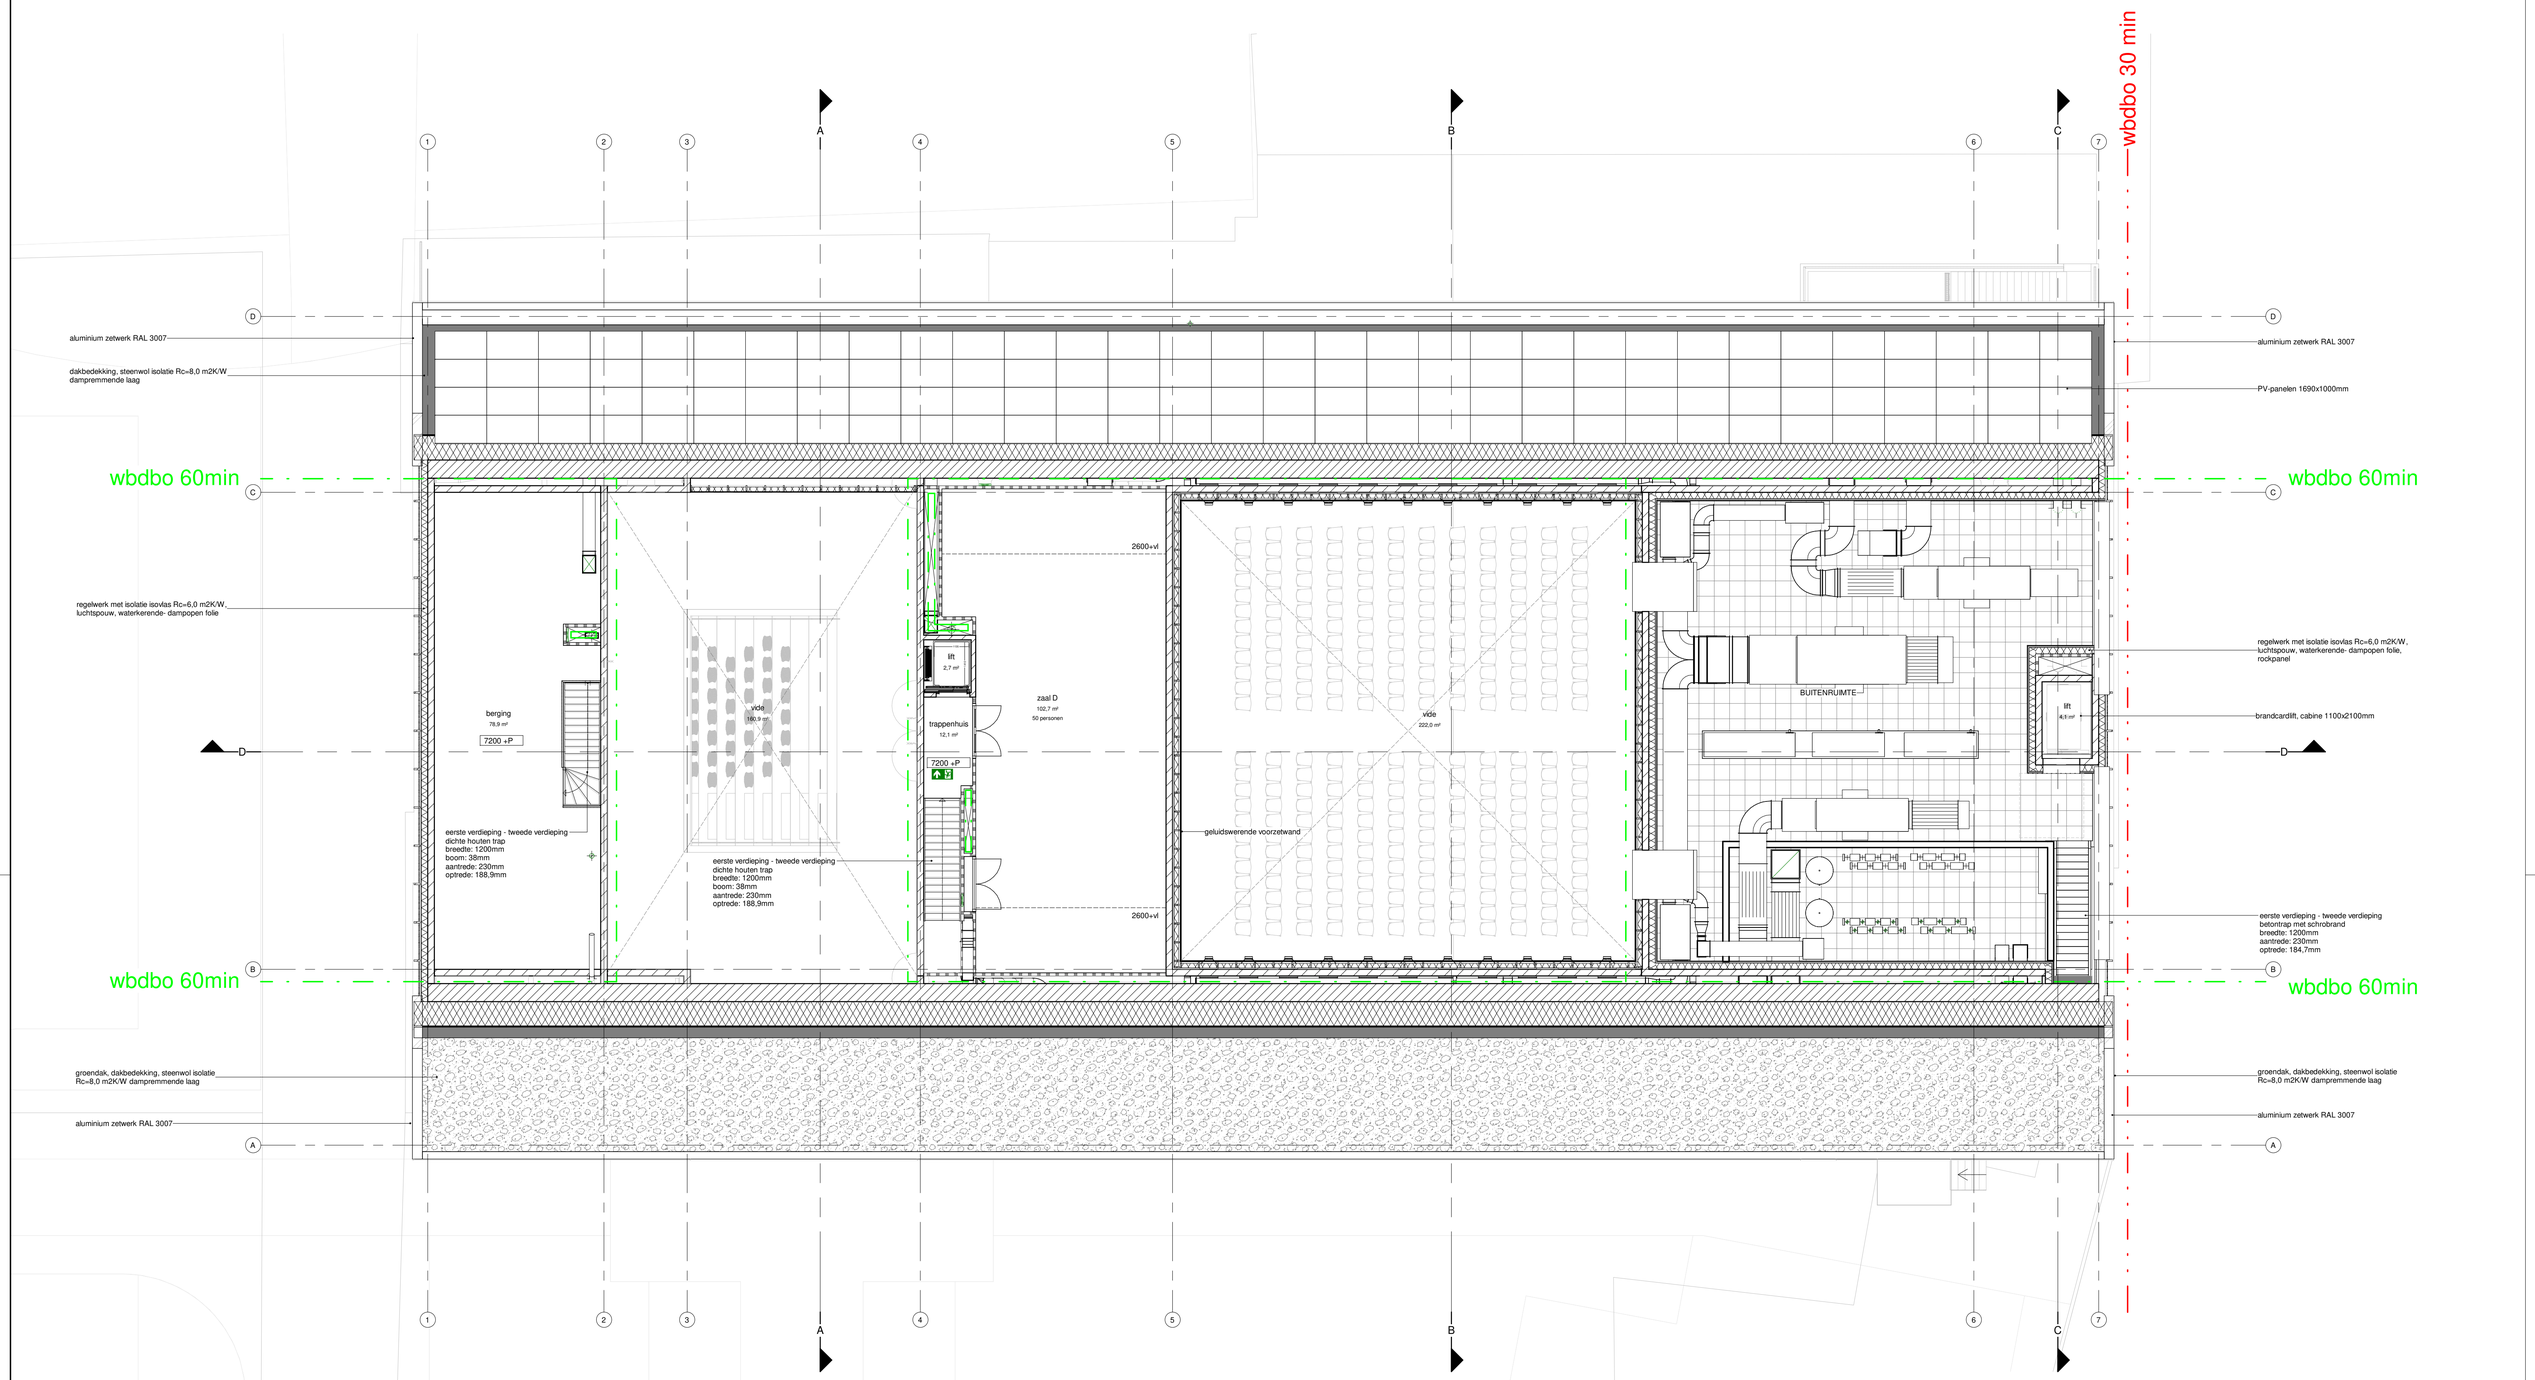

A		17-12-2020	Diverse wijzigingen	CONCEPT
wijziging:	datum:	02-12-2020	oorspronkelijke datum	Welstand

R4110

project no

Gemeenschapshuis Asten

Kerkstraat 8

5721GV Asten

project

Gemeente Asten

Koningsplein 3

5721 GJ Asten

opdrachtgever

Definitief Ontwerp

Plattegronden

Tweede verdieping

onderdeel

DO05

tekening no bouwdeel

JHO	SvD	1:100	A1
projectleider	tekenaar	schaal	formaat

SATIJNplus Architecten

deze tekening is eigendom van SATIJNplus Architecten,
en mag zonder schriftelijk toestemming niet gereproduceerd of anderszins gebruikt worden

SATIJNplus Architecten
Kasteelhof 1, 6121 XK Born
Postbus 210, 6120 BA Born
T 046 420 55 55
F 046 420 55 66
www.satijnplus.nl
info@satijnplus.nl

SATIJNplus Architecten bv is lid van de BNA en ISO 9001 gecertificeerd