



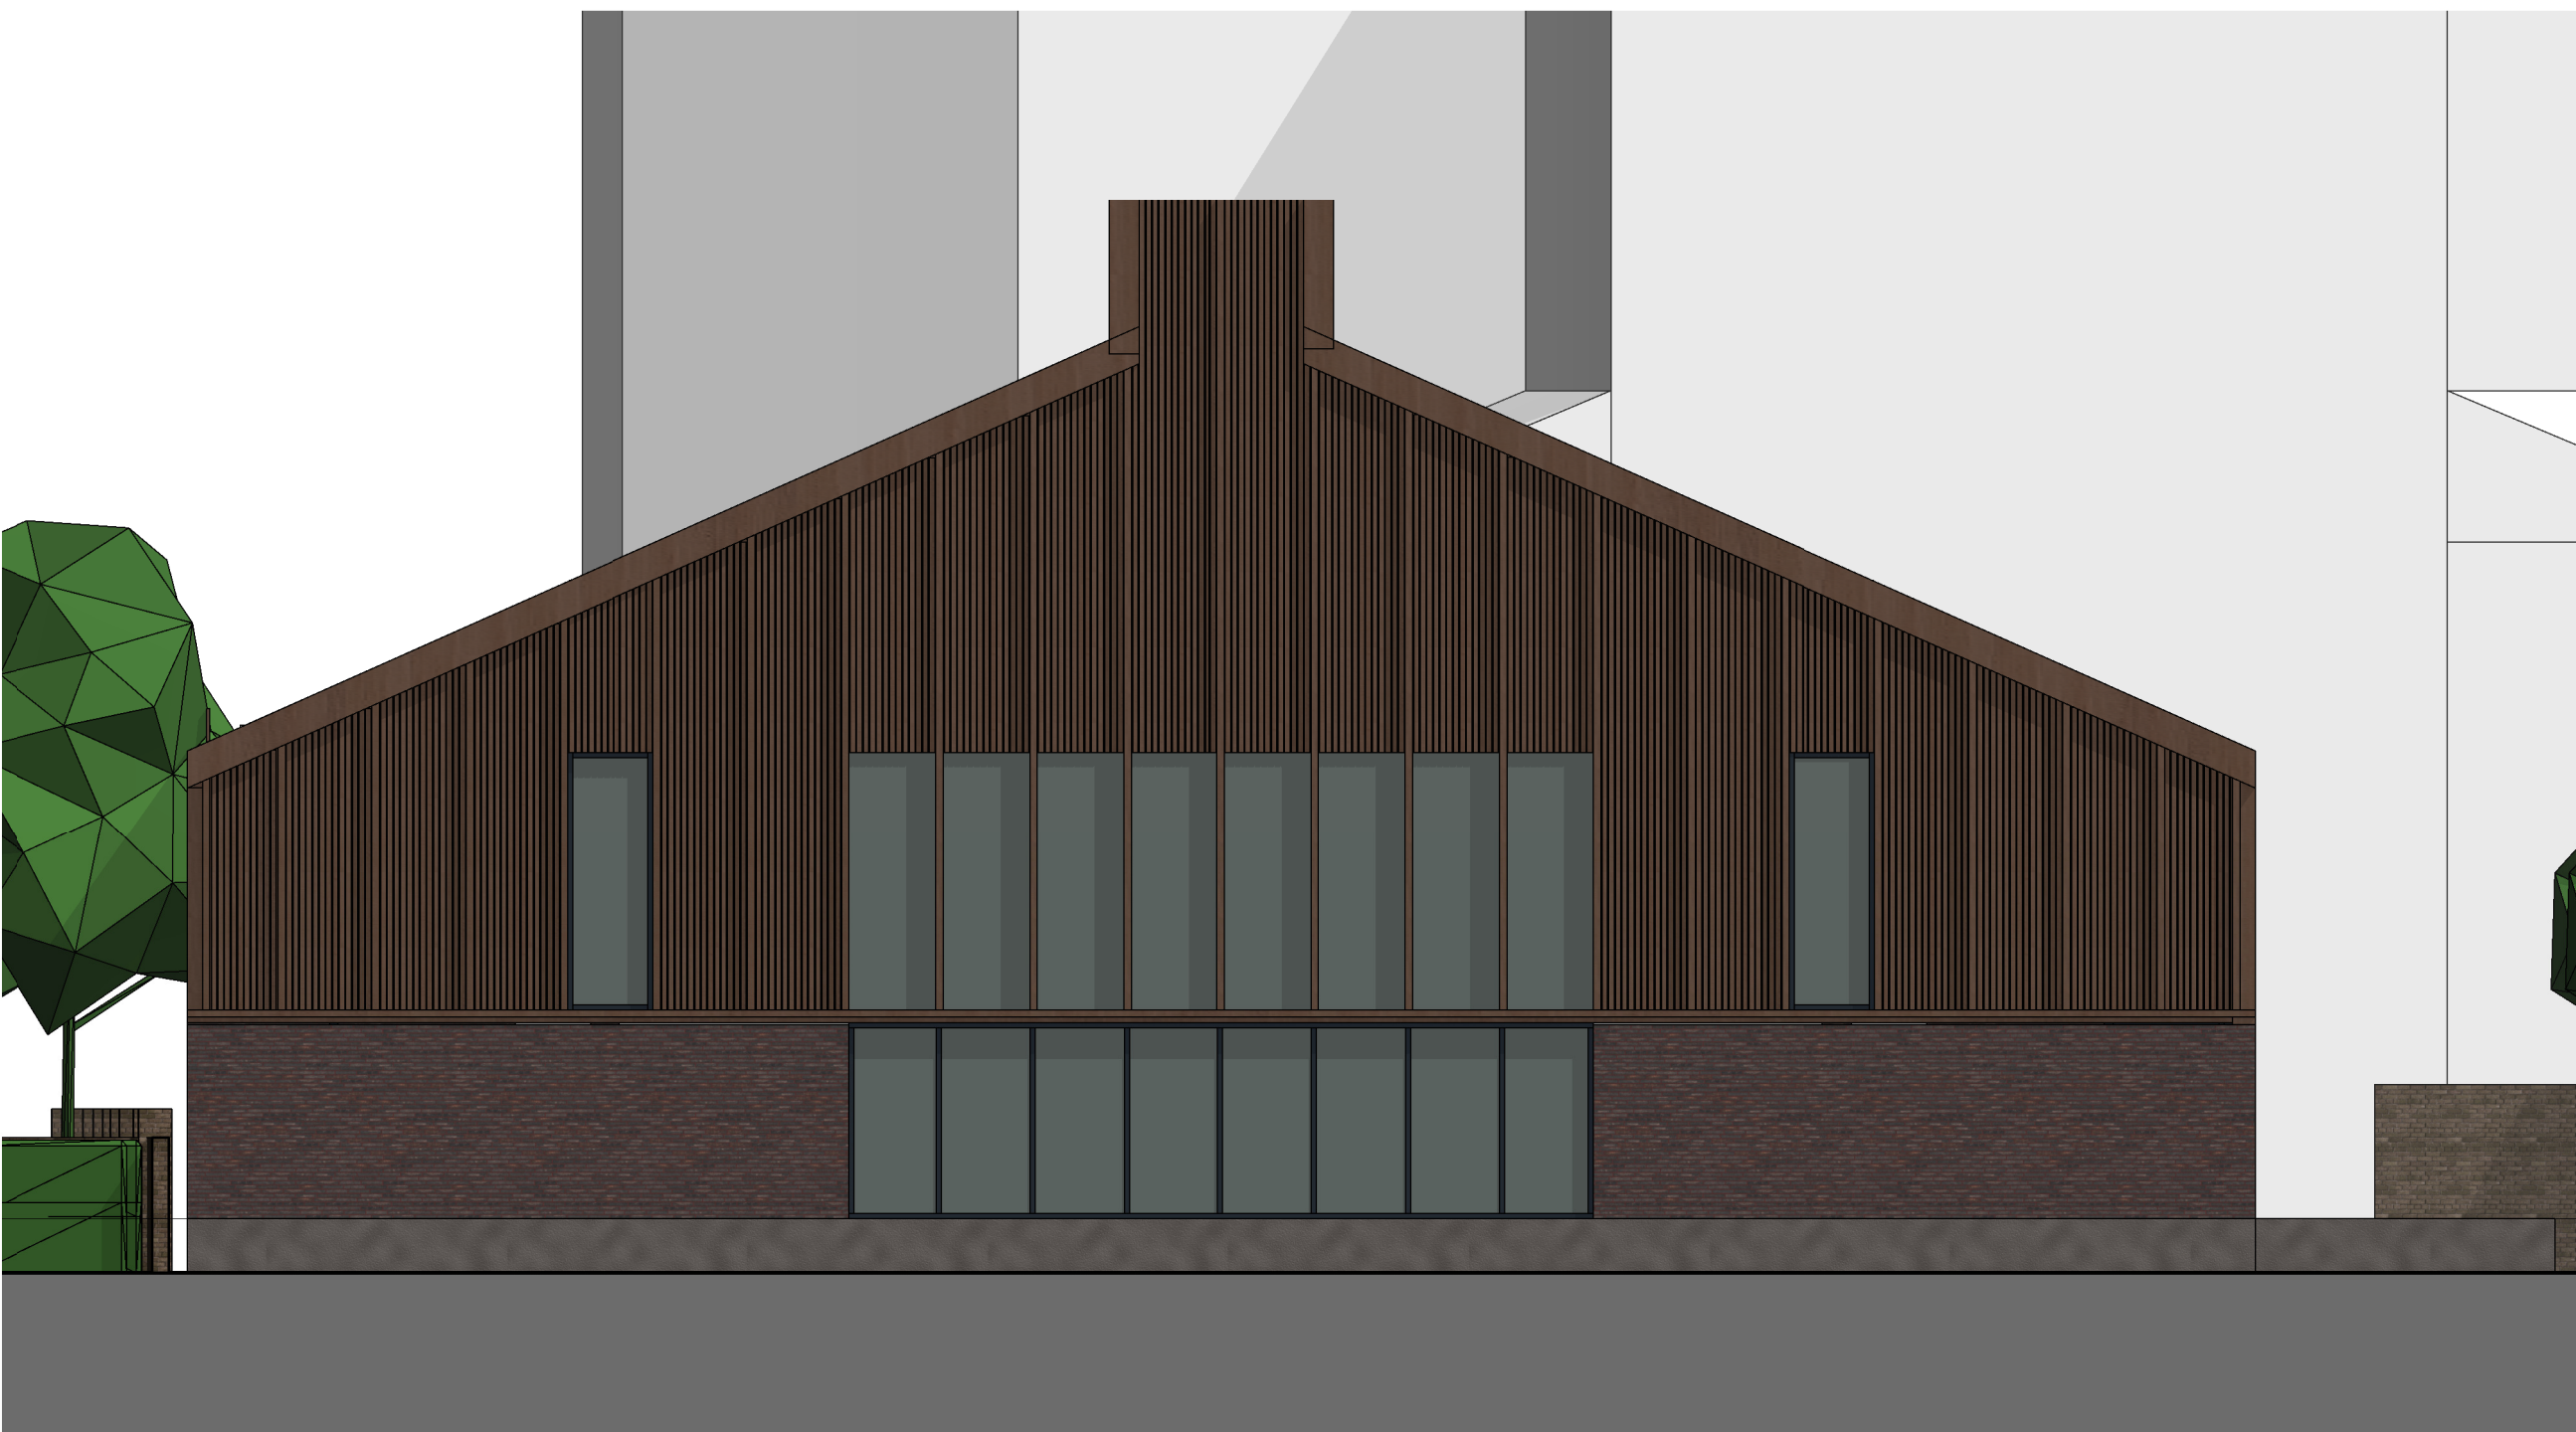

Voorgevel

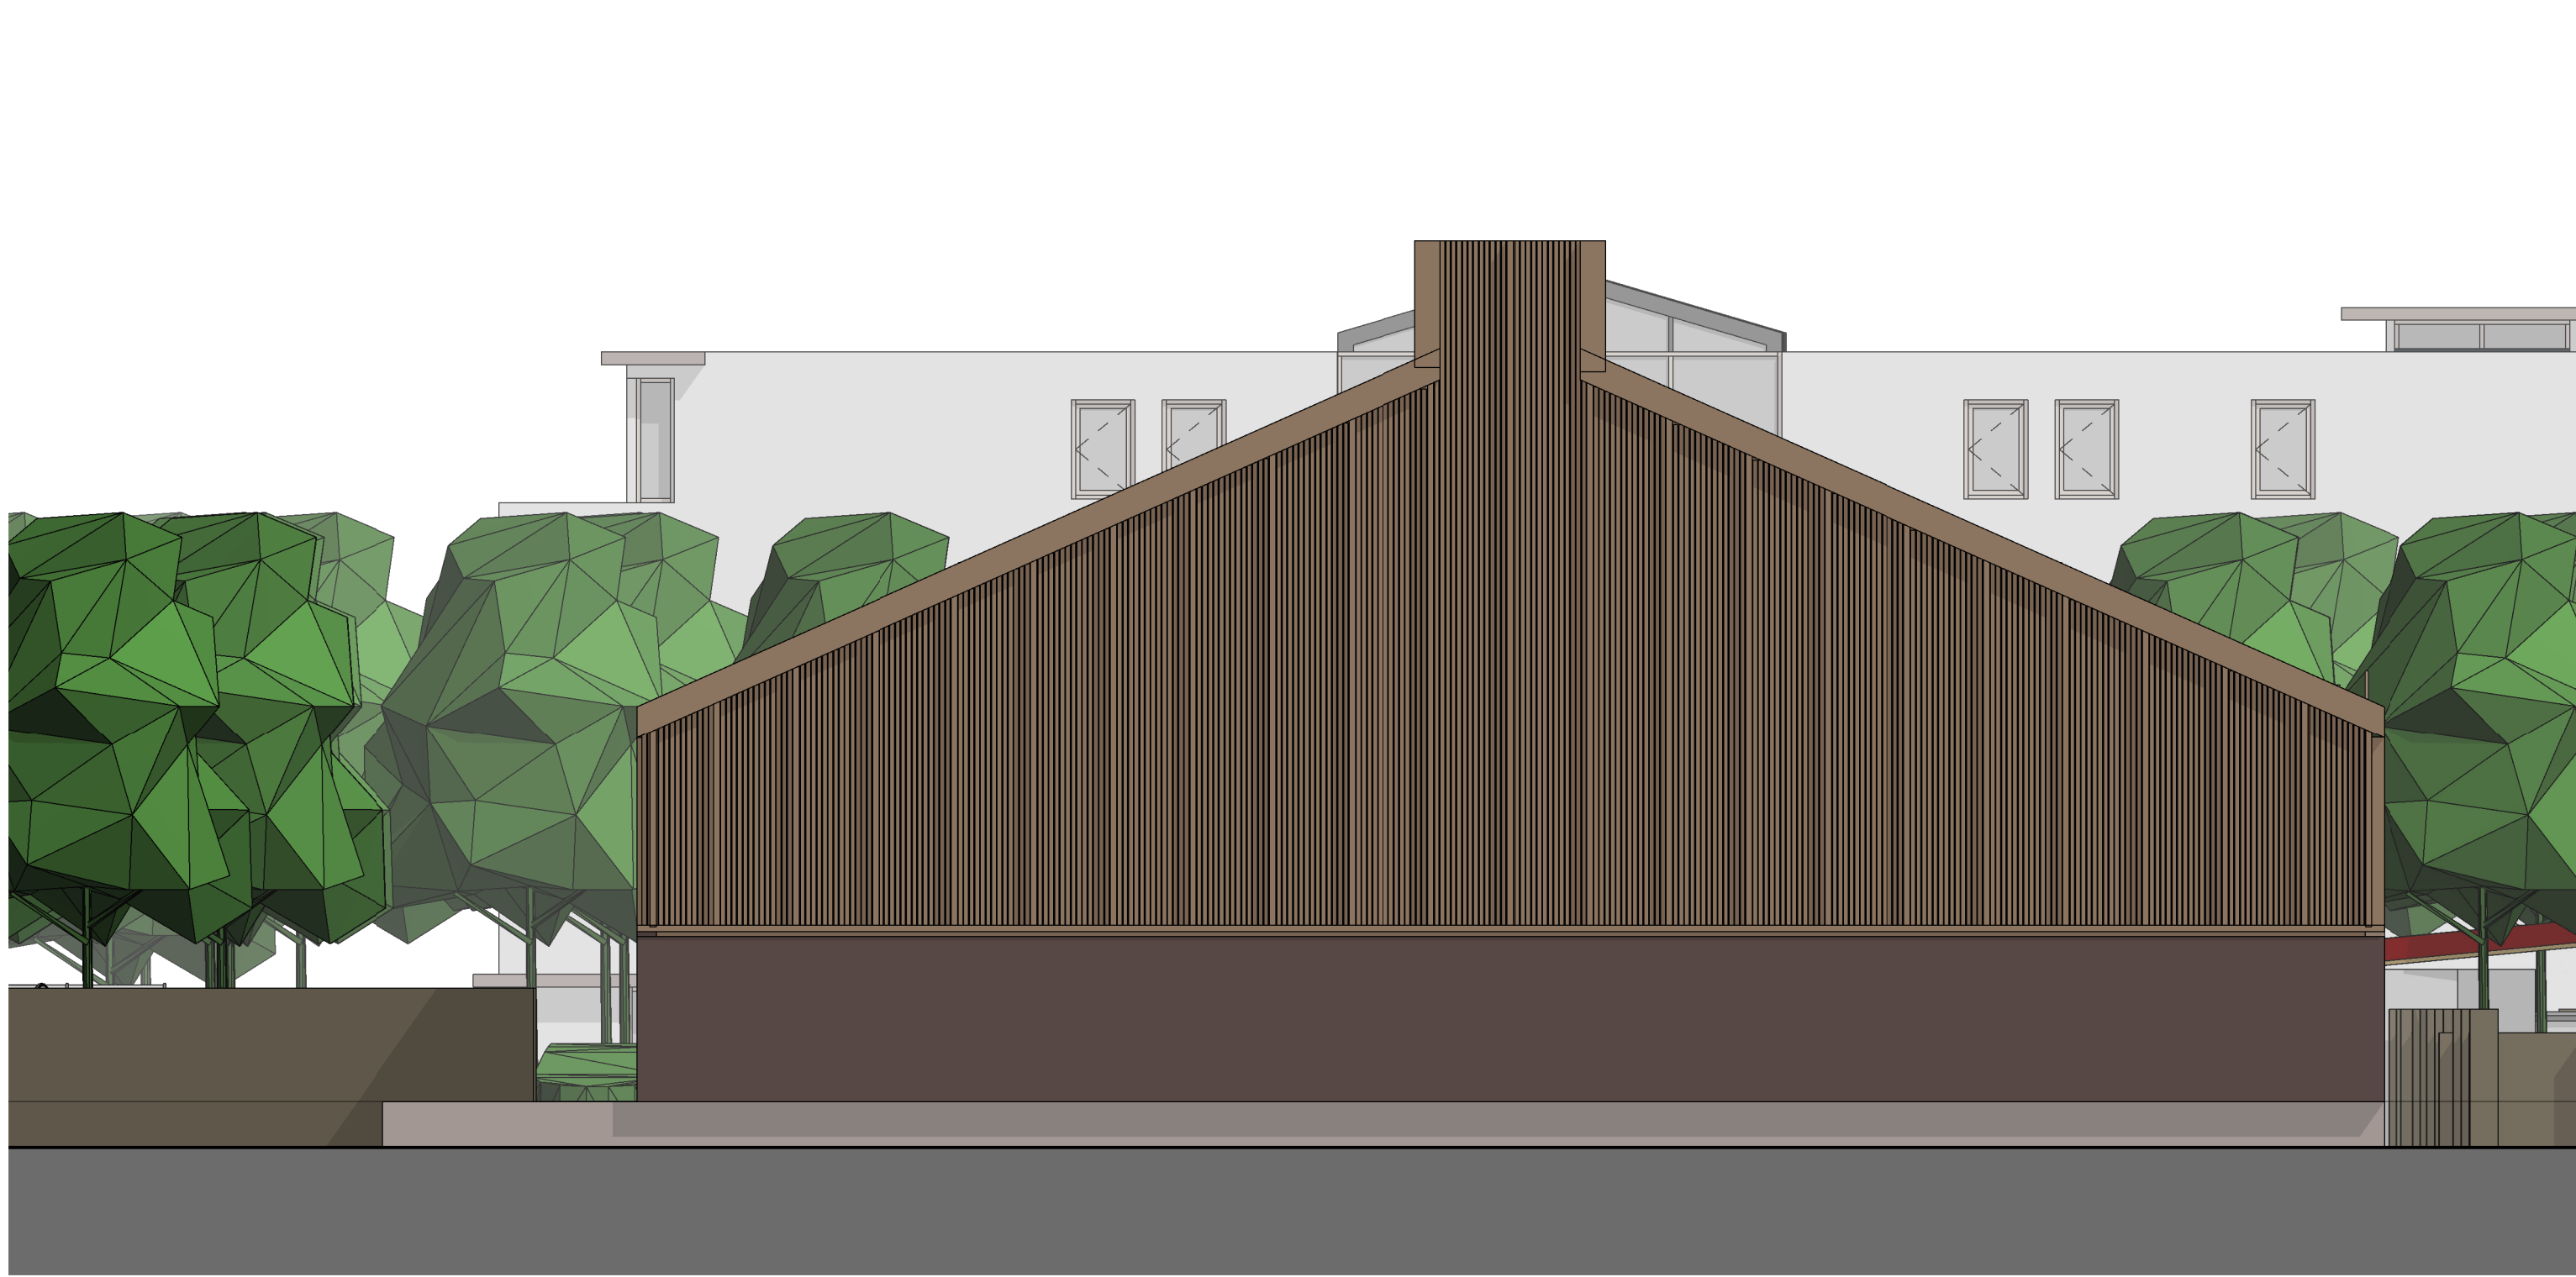


Linkergevel




rechtergevel



Achtergevel

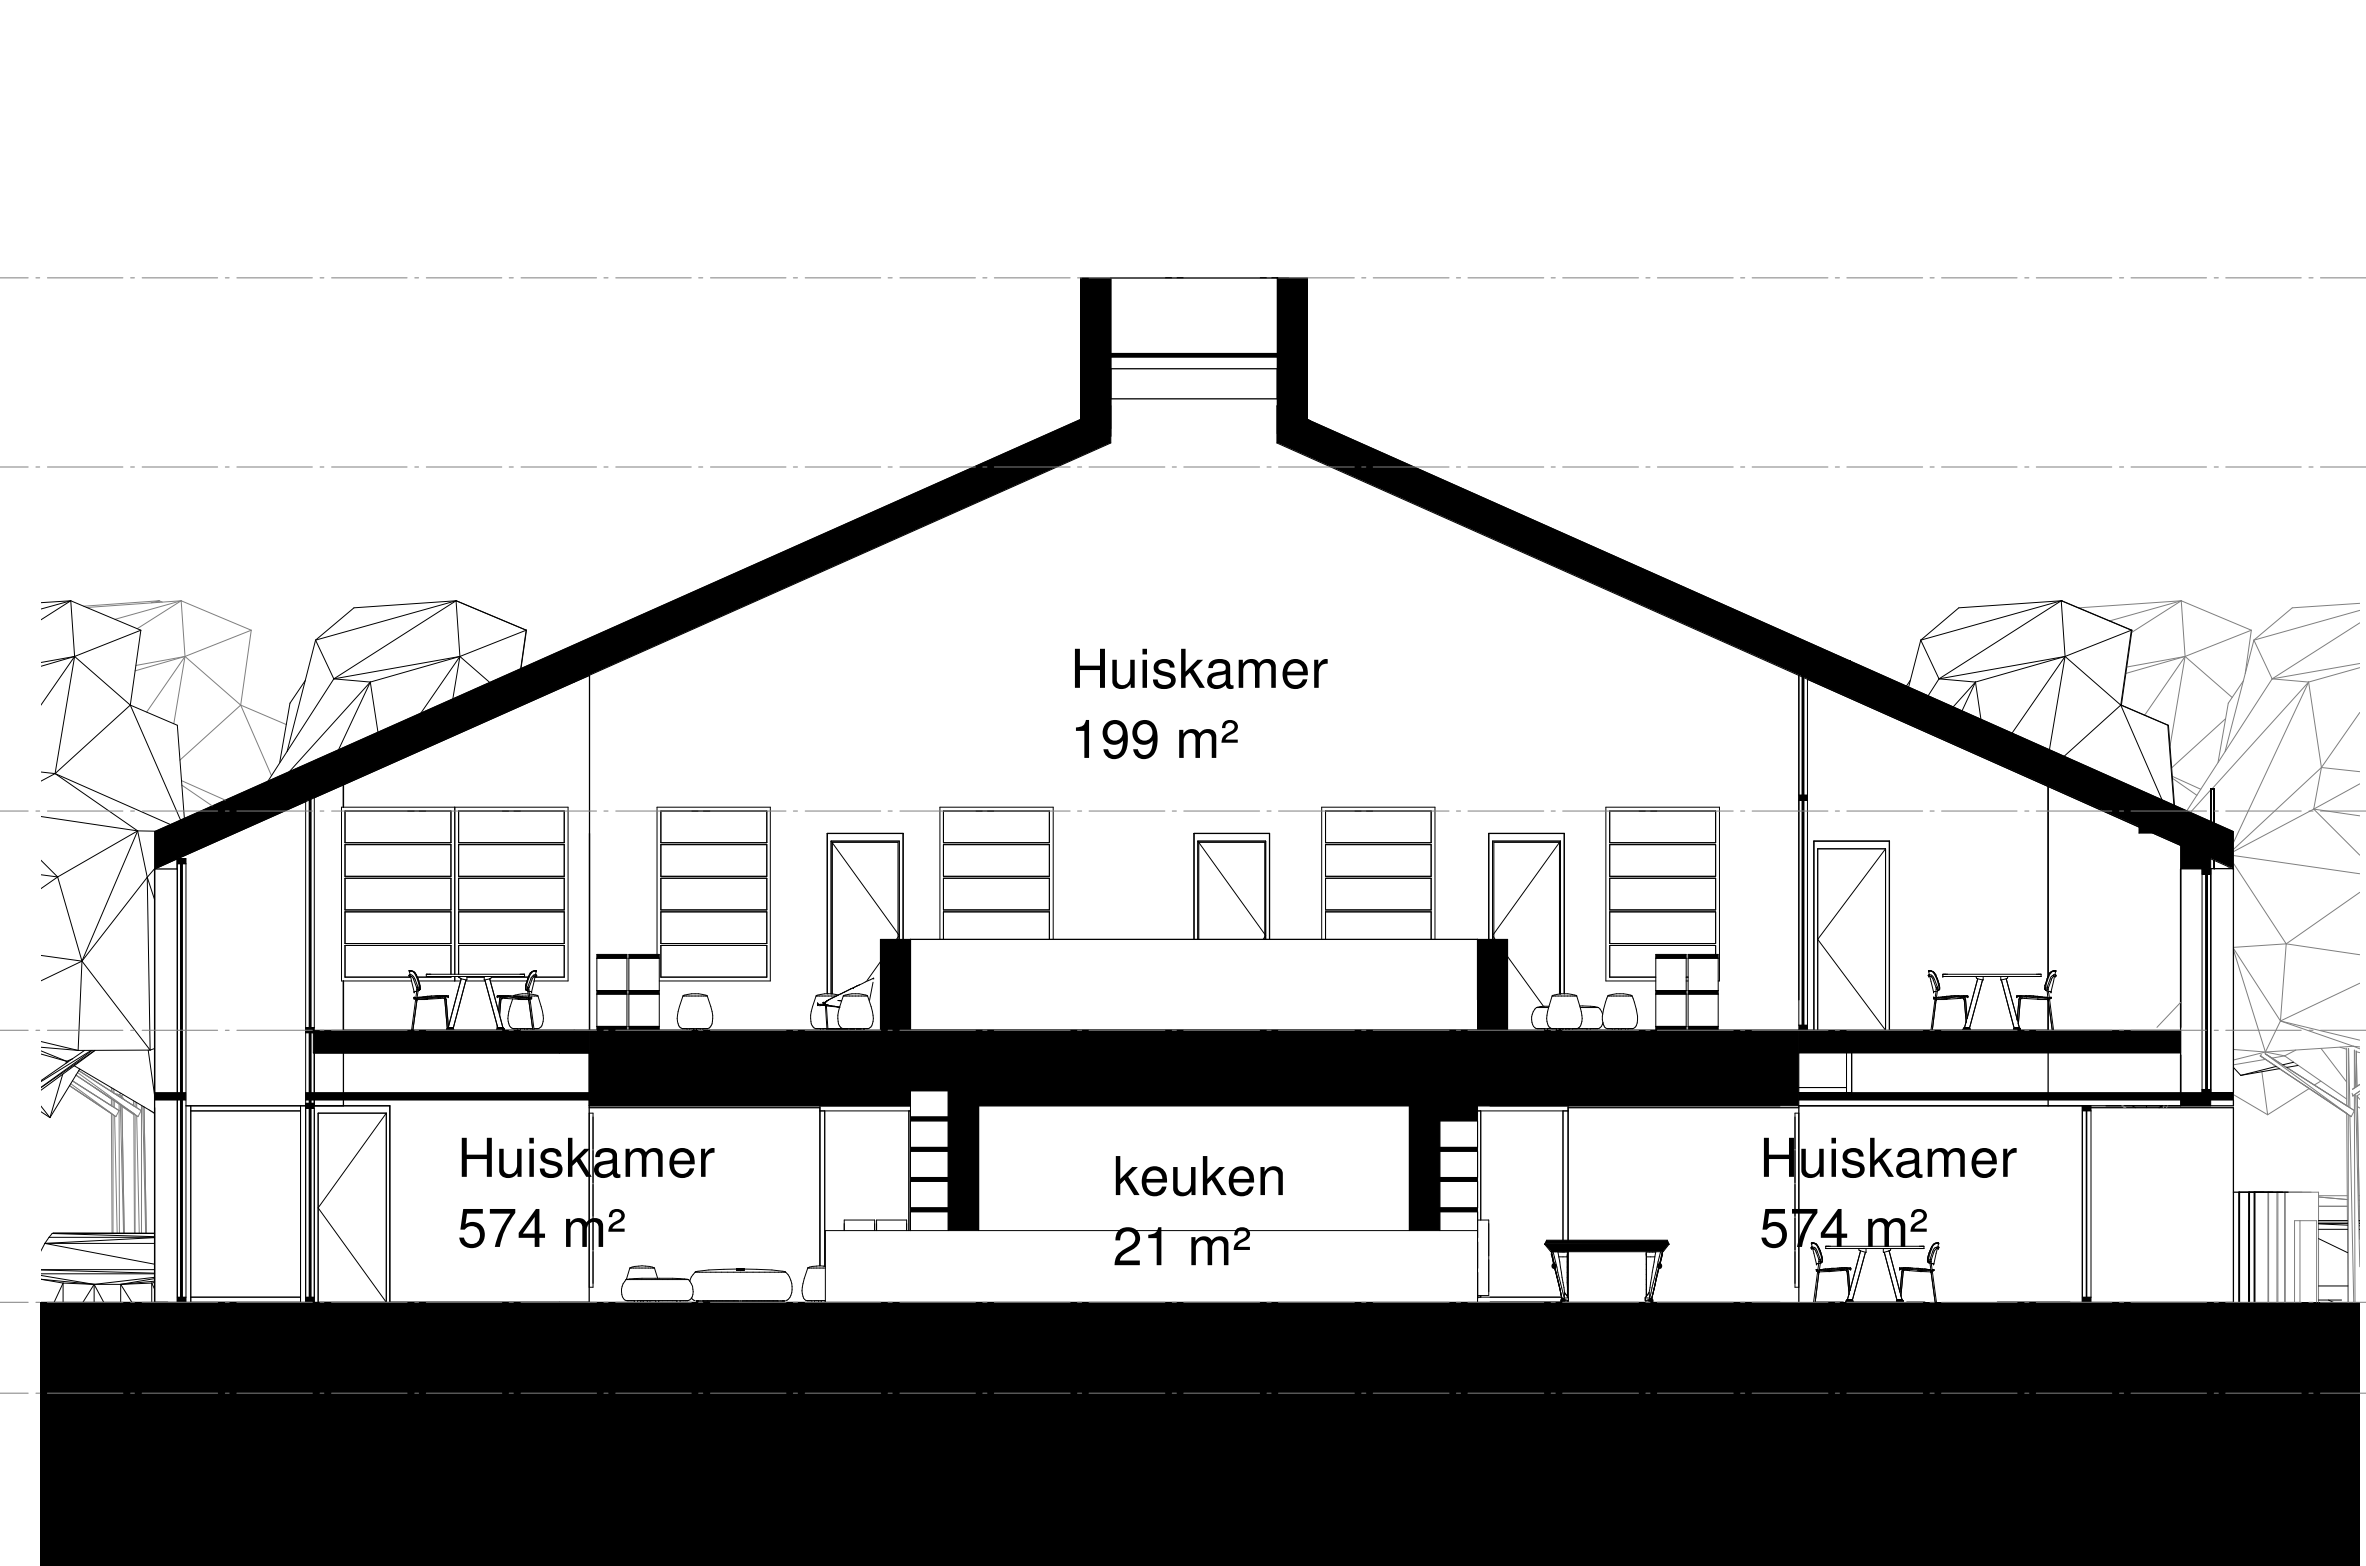

E

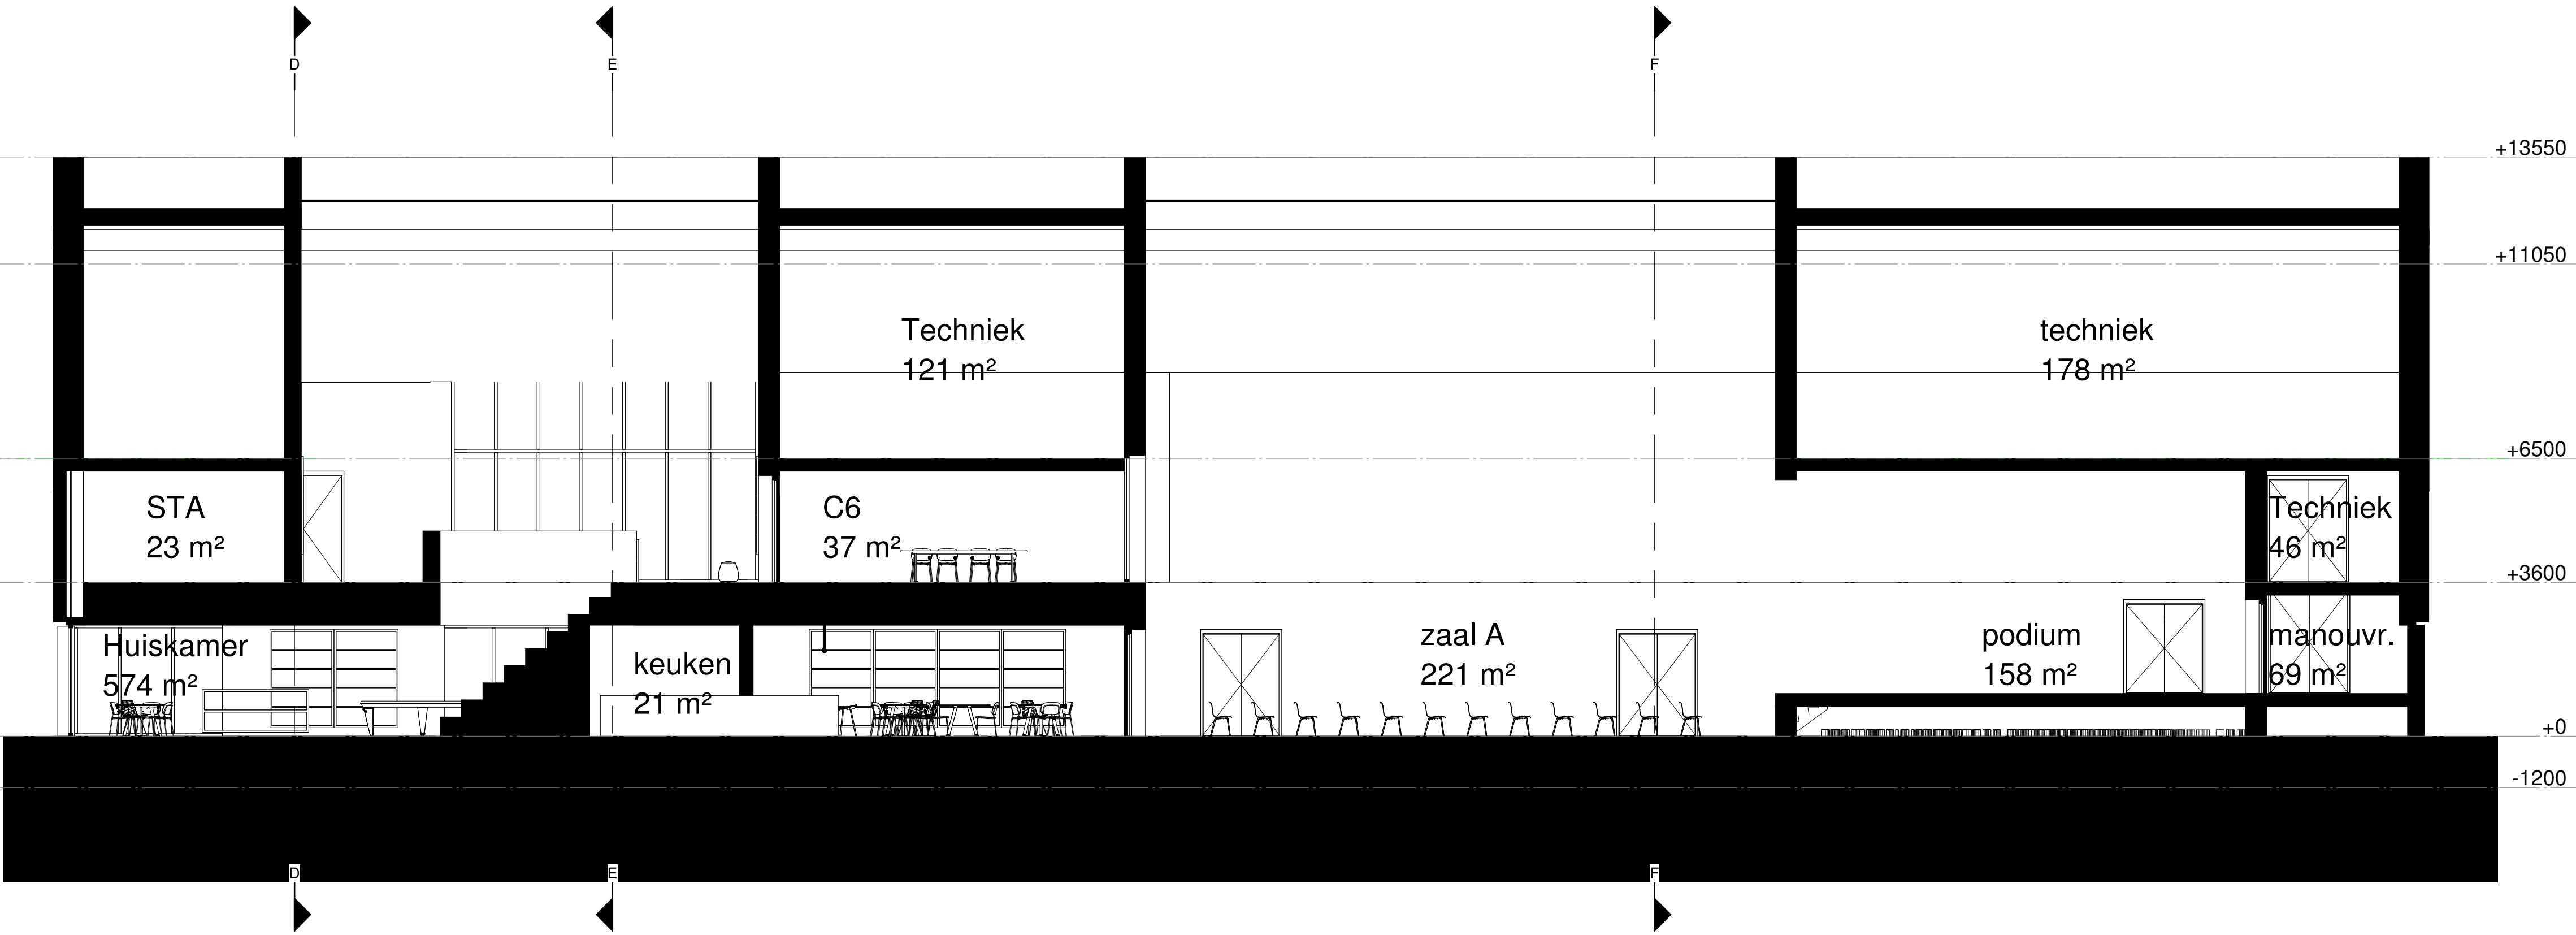

Doorsnede B

Voorlopig

Wijziging	datum	ontwerp	datum

R4110

Gemeenschapshuis Asten
Kerkstraat 8
5721 GV Asten
Gemeente Asten
Koningplein 3
5721 GJ Asten
Voorlopig Ontwerp

VO03	Groei	1:100	A0	ontwerp	ontwerp
tekoning no	ontwerp				
DS	OM				

