


Derde verdieping

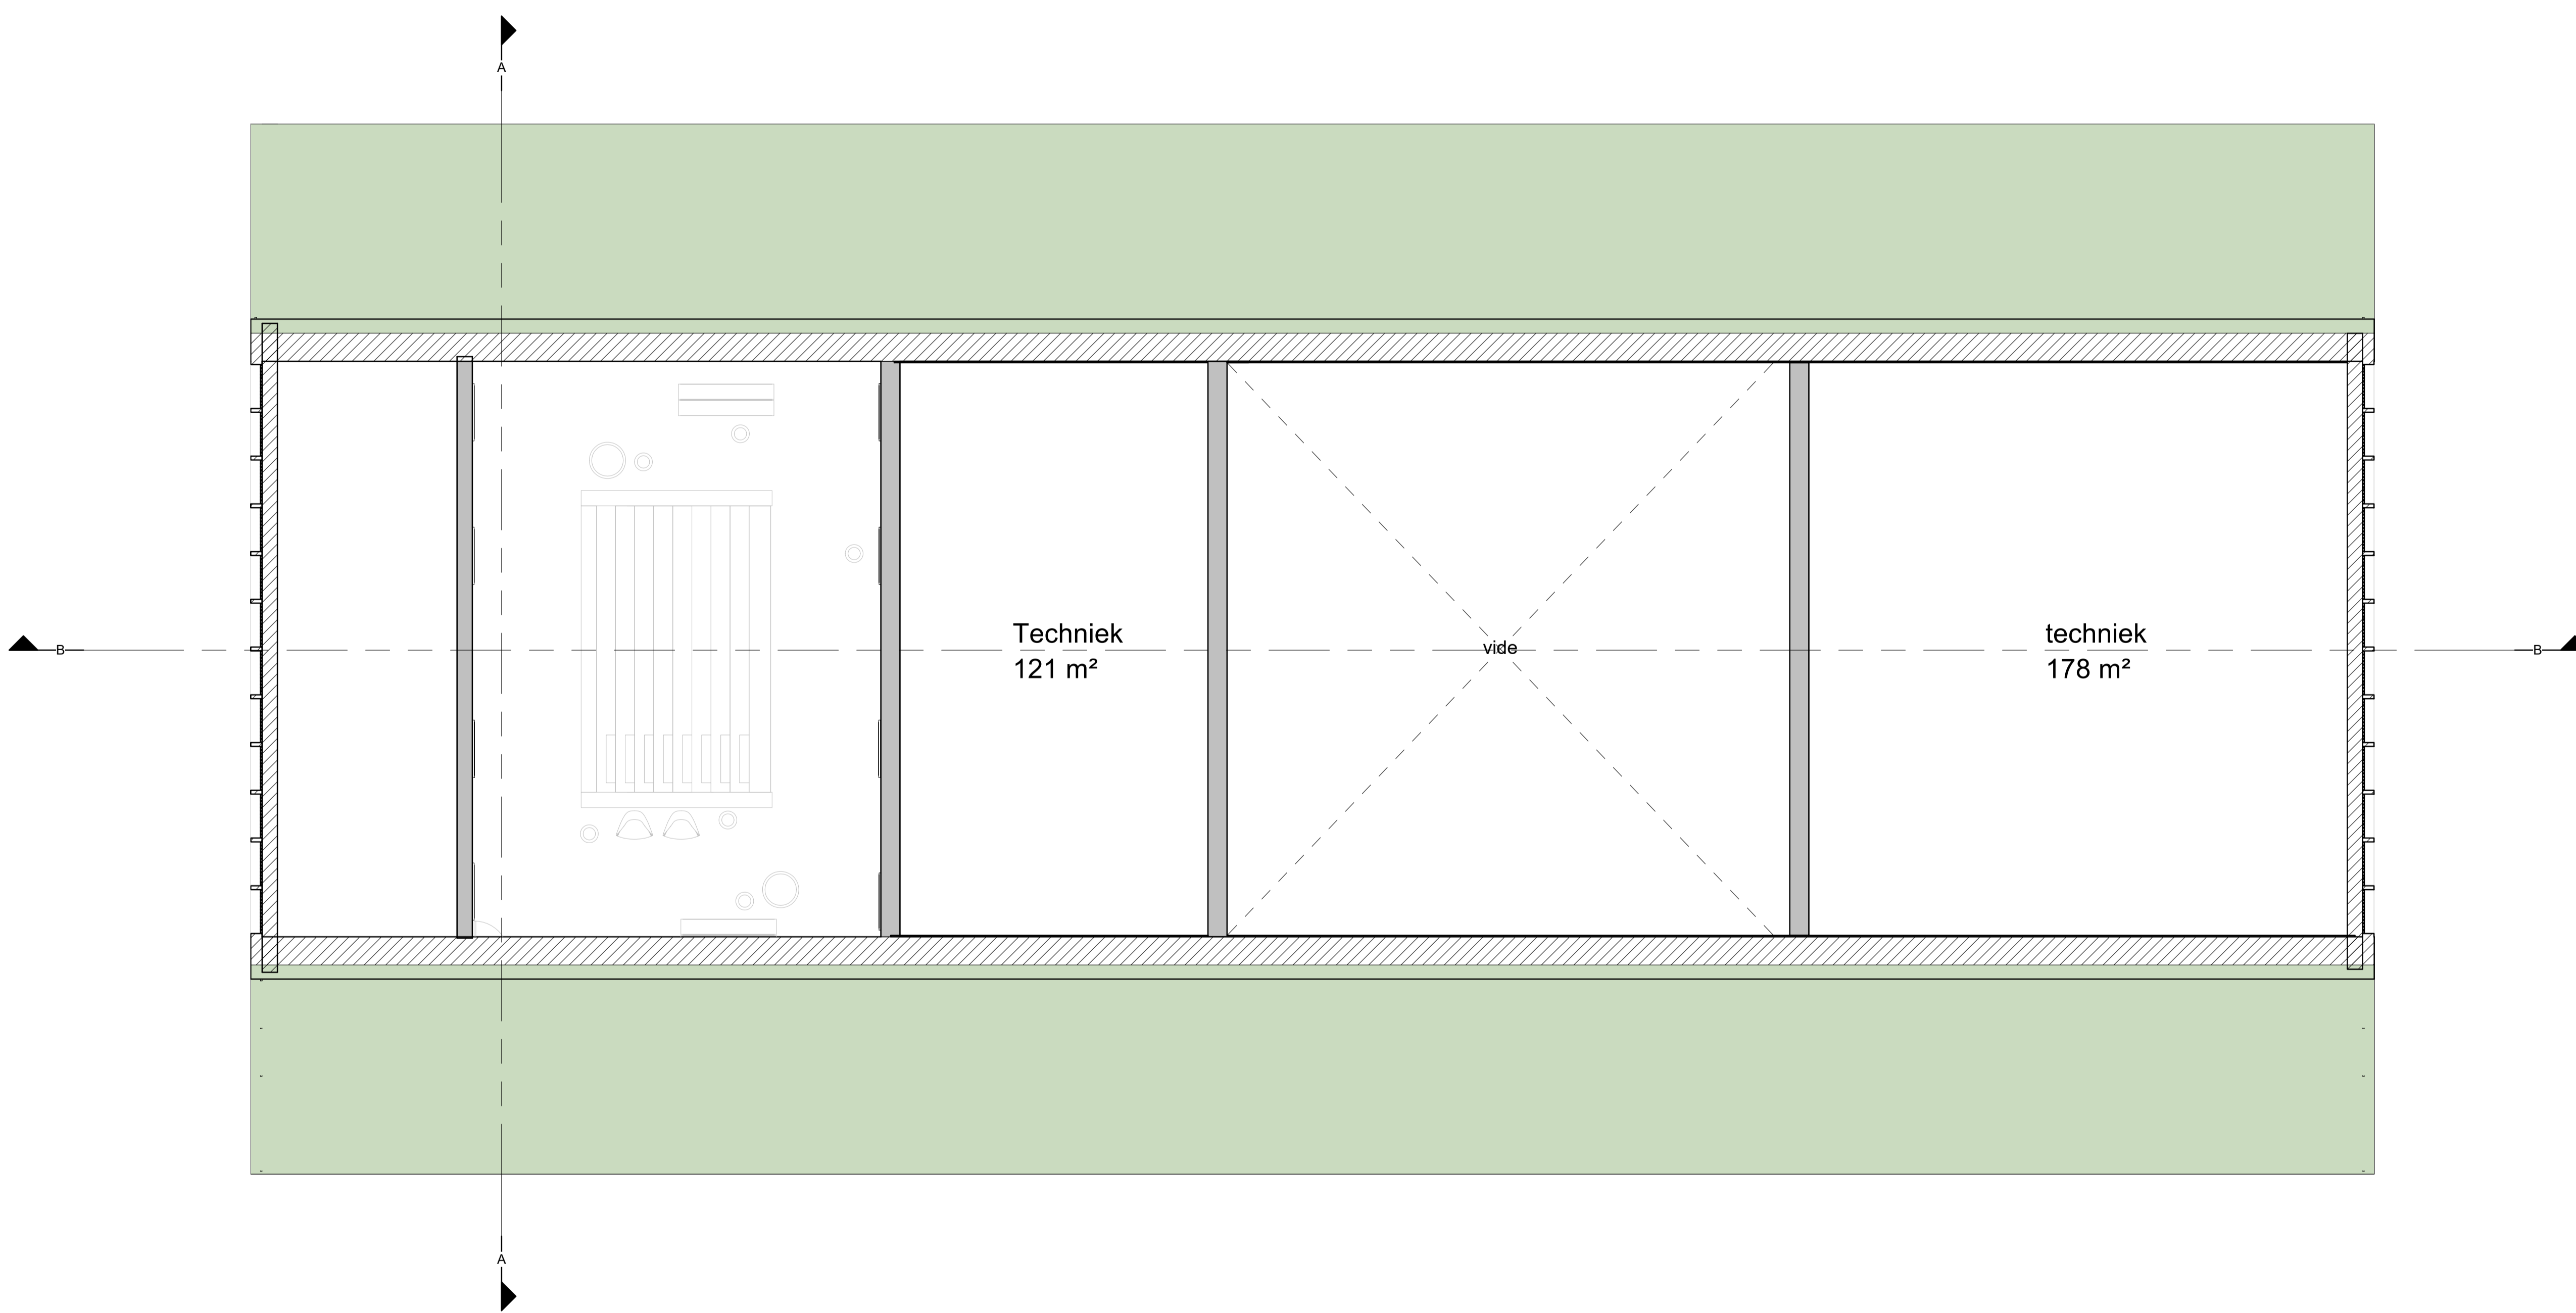

Tweede verdieping

Bruto Vloer Oppervlakte per gebruiker

	kelder	begane grond	eerste verdieping	tweede verdieping
technische ruimte	ca. 10m² BVO	ca. 10m² BVO	ca. 115m² BVO	ca. 300m² BVO
verkeersruimte	ca. 80m² BVO	ca. 110m² BVO	ca. 145 m² BVO	n.v.t.
kleed-hoelruimte	ca. 80m² BVO	ca. 40m² BVO	ca. 15 m² BVO	n.v.t.
bergruimte	ca. 400m² BVO	n.v.t.	ca. 220m² BVO	n.v.t.
huiskamer	n.v.t.	ca. 515m² BVO	ca. 200m² BVO	n.v.t.
zalen	n.v.t.	ca. 625m² BVO	ca. 85m² BVO	n.v.t.
keuken	n.v.t.	ca. 25m² BVO	n.v.t.	n.v.t.
bibliotheek	n.v.t.	ca. 210m	ca. 270m	n.v.t.
Sociaal Team Asten	n.v.t.	n.v.t.	ca. 95m² BVO	n.v.t.
GNIS	ca. 90m² BVO	n.v.t.	ca. 80m² BVO	n.v.t.
	ca. 660m² BVO totaal	ca. 1375m² BVO totaal	ca. 1050m² BVO totaal	ca. 300m² BVO totaal

Voorlopig

	18-09-2020	Maximierung	
D	24-02-2020	Strategische fase	
C	09-03-2020	Concept	
B	25-02-2020	De voorlopige ontwerpvoorstellen	
A	24-02-2020	De voorlopige ontwerpvoorstellen	

versie: 01 datum: 24-02-2020 ontwerp: satun

R4110

project no
Gemeenschapshuis Asten
 Kerkestraat 6
 5721 GV Asten project
Gemeente Asten
 Koringsplein 3
 5721 GJ Asten opdrachtgever
Voorlopig Ontwerp

technische ruimte en dakpanzicht onderdeel

VO02

tekening no: VO02
 DS CM 1:100 A0
 projectleider: tekenaar: schaal: formaat:

SATUNplus Architecten
 de heer: satunplus architecten
 de heer: satunplus architecten
 Postbus 21, 6120 BA Breda
 T 043 422 81 85 www.satunplus.nl
 P 043 422 81 86 satunplus@satunplus.nl