



Bestaande situatie




Slecht wegdek



Wortelopdruk



Scheurvorming

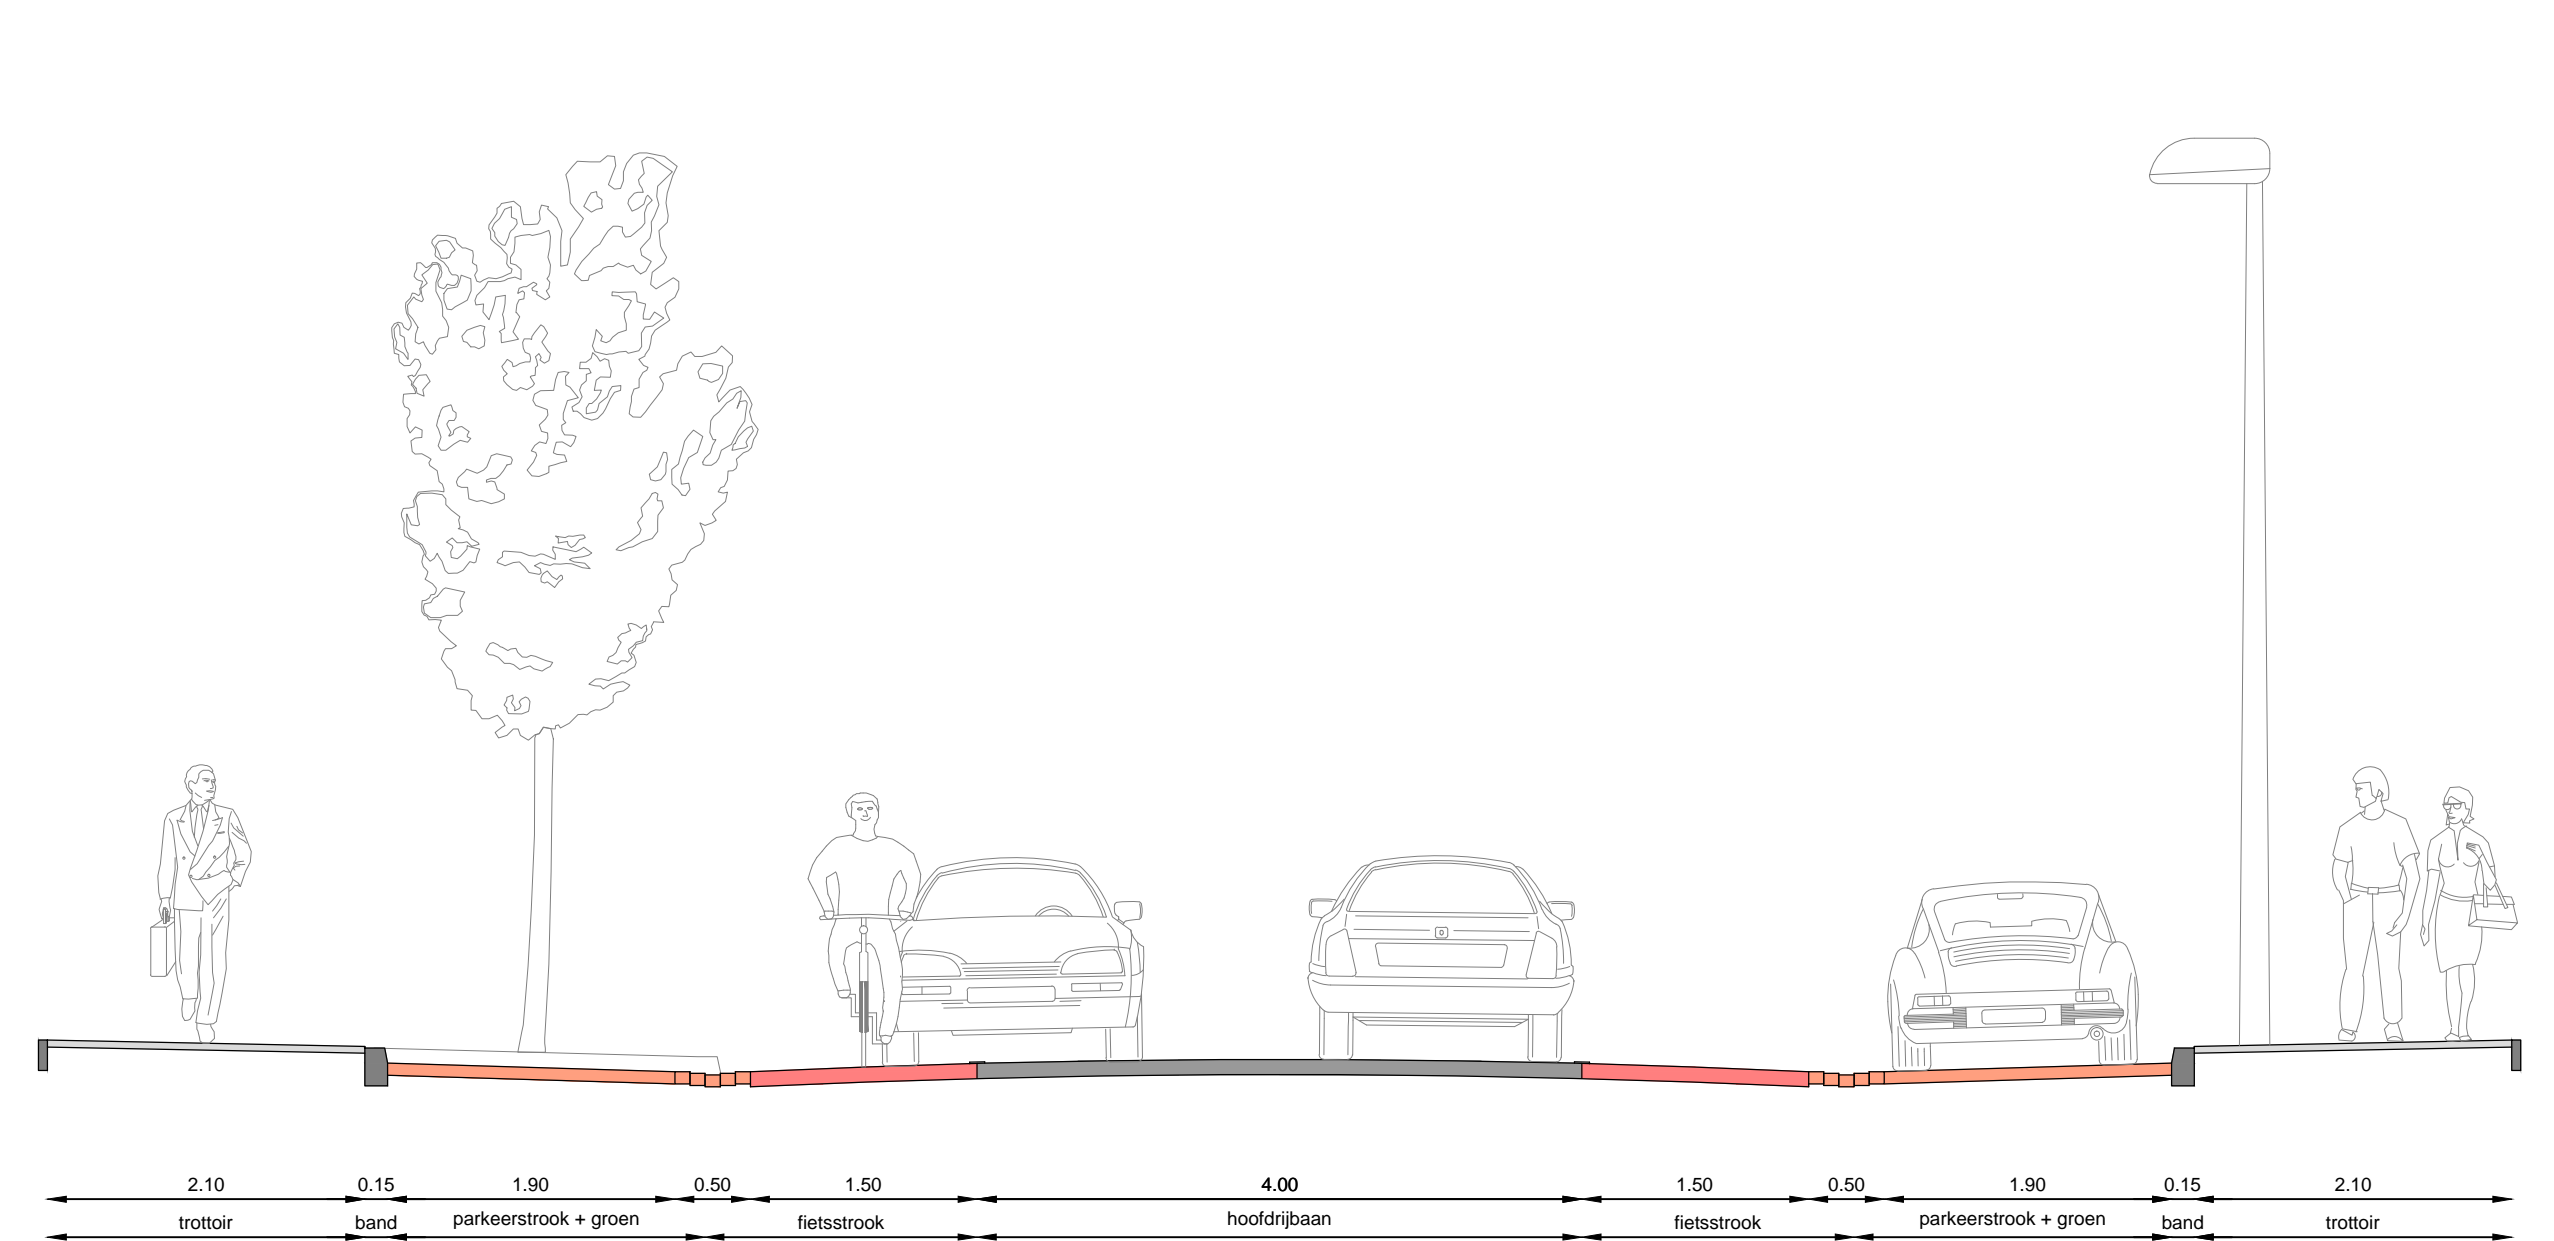

Indicatie nieuwe situatie

LEGENDA:

Presentatietekening	Trottoir
Werkweg	Drempelconstructie
Afval	Beplanting
Fietssuggestiestrook	Gras
Elementen	Bestaande boom
Parkerstrook	

Project:	Overname	Presentatietekening	Plangebied	Bestand:	Staat:
