
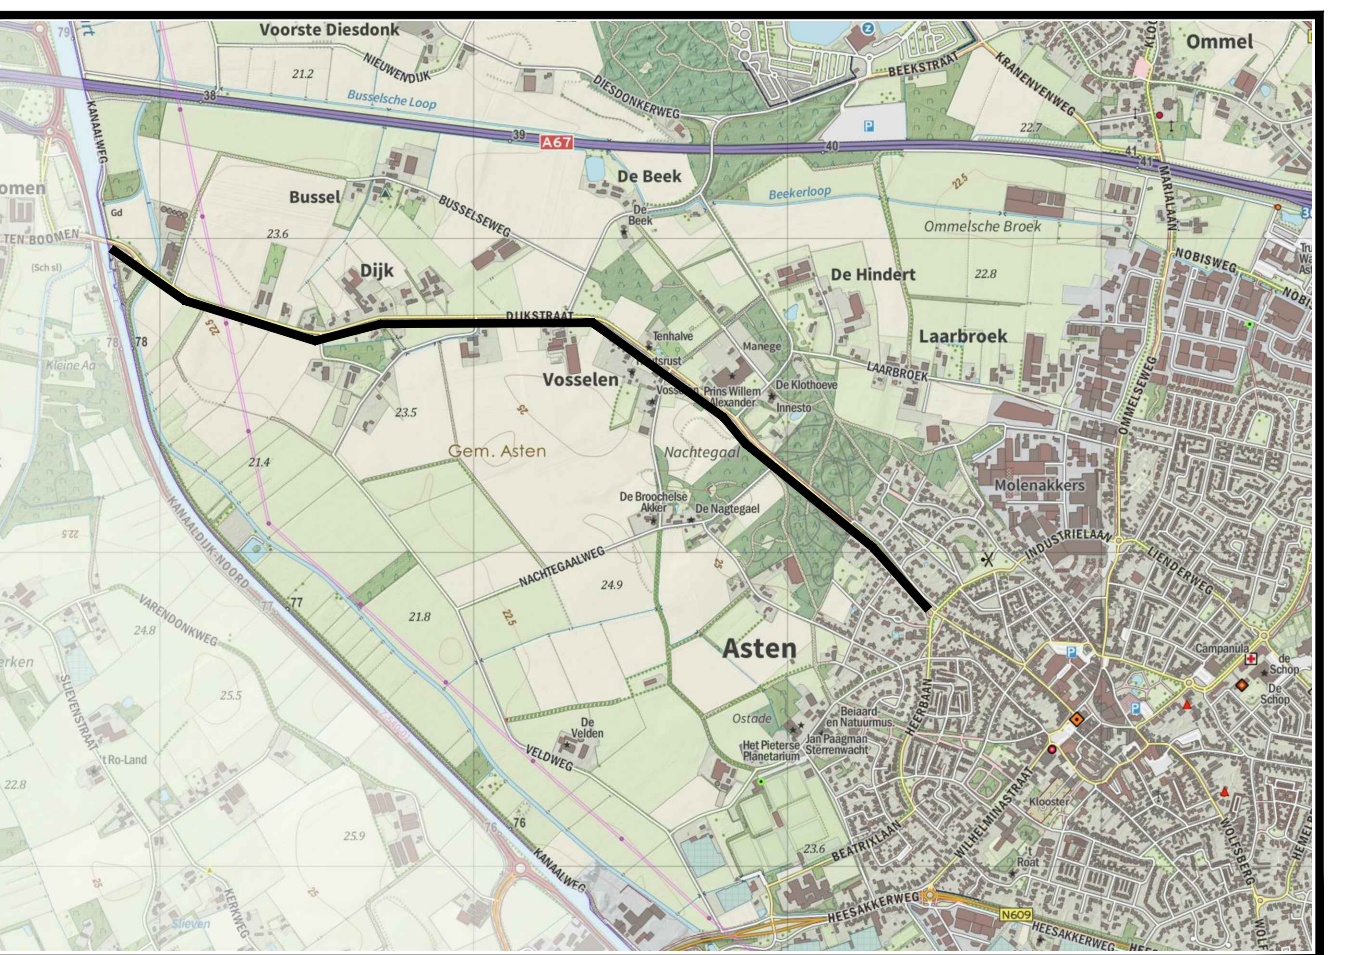
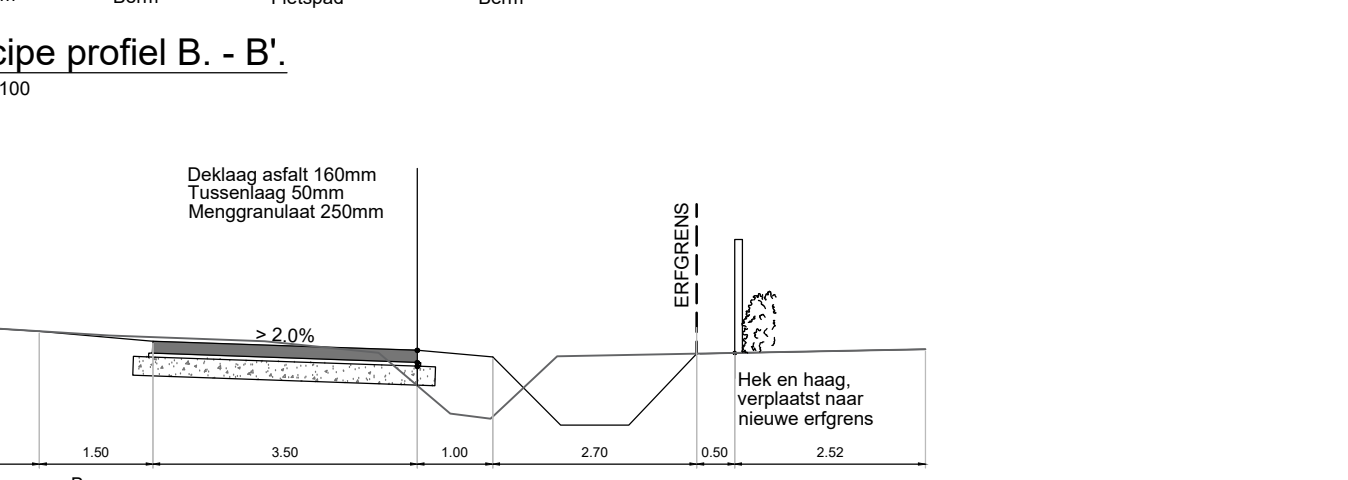
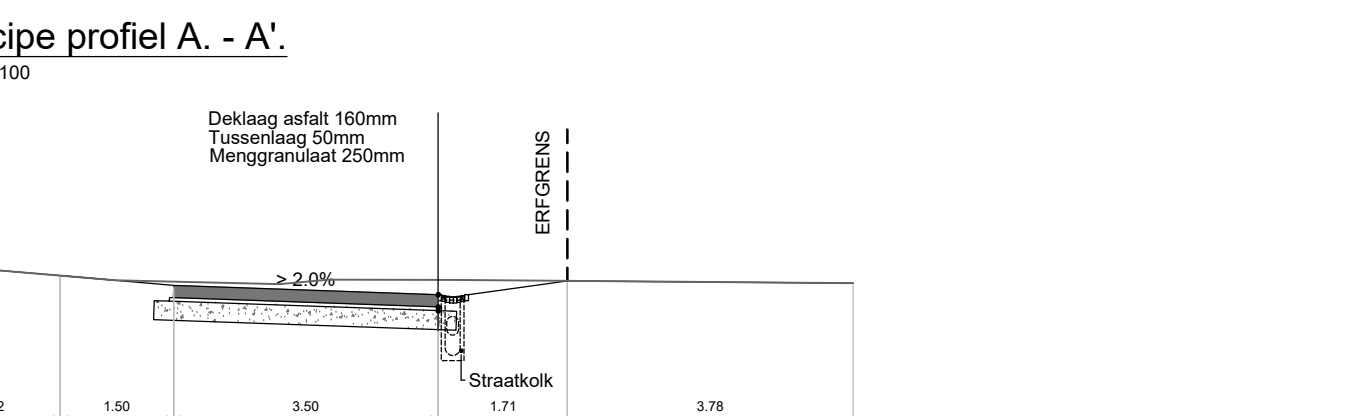
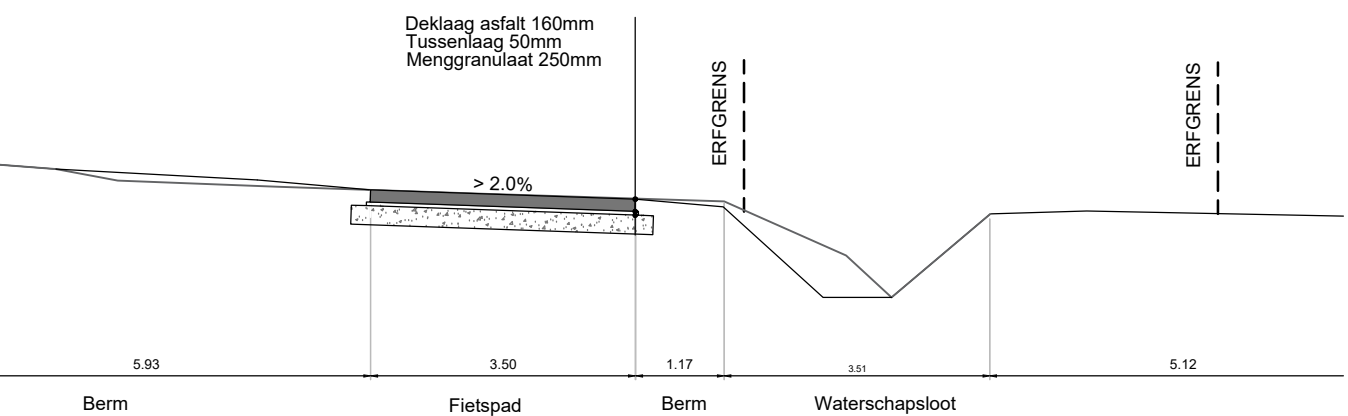


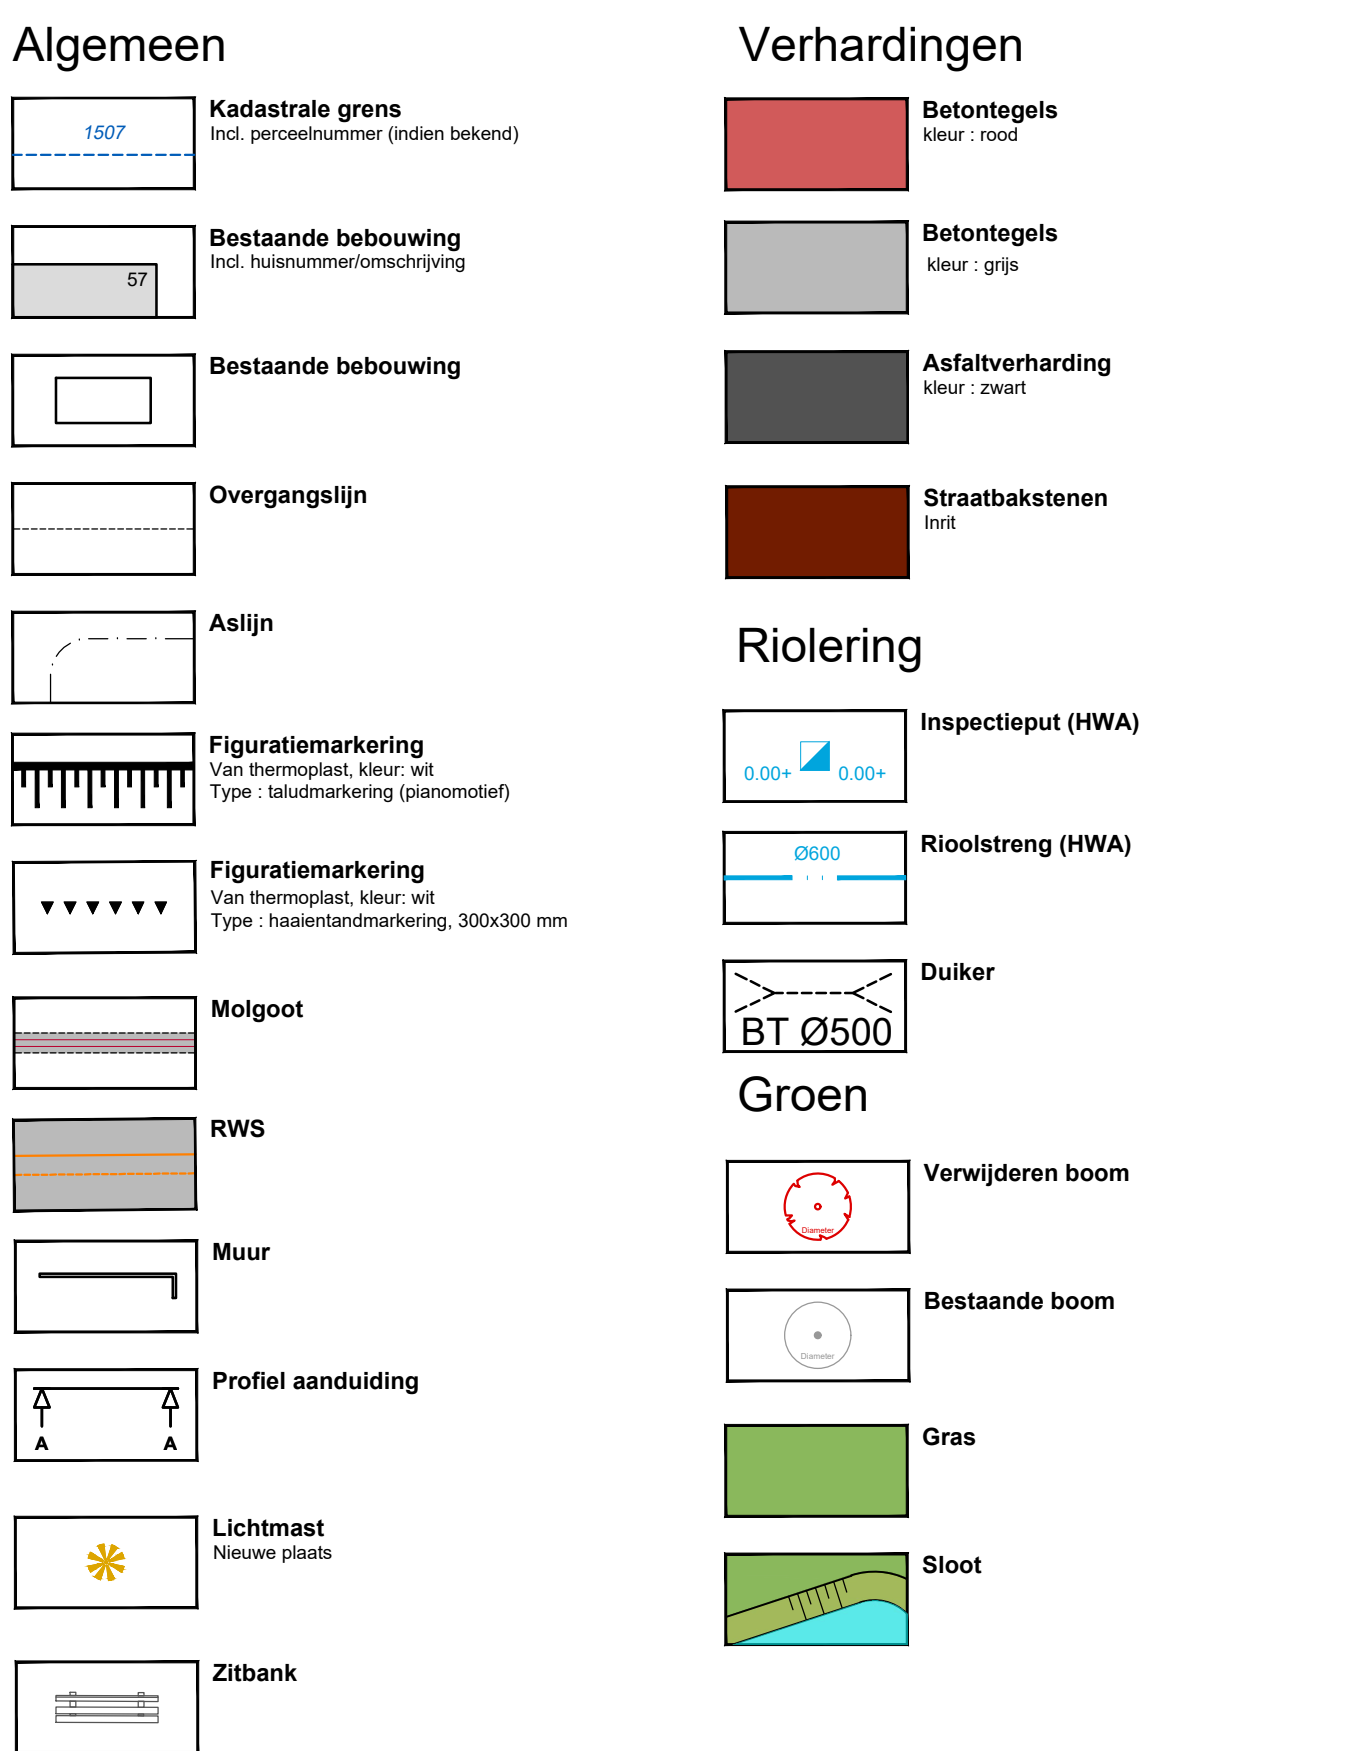

overzicht van de situatie

meten in

meten

alle hoogtematen in meters t.o.v. N.A.P.

alle maten in meters en materialen in mm, tenzij anders aangegeven

ligging van de kabels en leidingen is indicatief. Exacte lokatie bepalen d.m.v. proefleiden.

ligging van de kabels en leidingen is indicatief. Exacte lokatie in het werk te bepalen.

WZ	Datum	Omschrijving		Get.	Get.	Akk.
Inzendingen:				Tekeningnummer:		
Gemeente Asten				P01-I-01		
Object:				Papierformaat:	Schaal:	PH
				A0	1:500	
Herinrichting fietspad				Ontwerp:	07-06-2019	
				W. Sandse		
				Gedebouwd:	07-06-2019	
				S. van de Wijt		
				Akkoord:	07-06-2019	
				P. Broekers		
Inzending:				Projectnummer:	Besteknummer:	
				1DW59701		
				Status:	Definitief	
				DEFINITIEF		
