


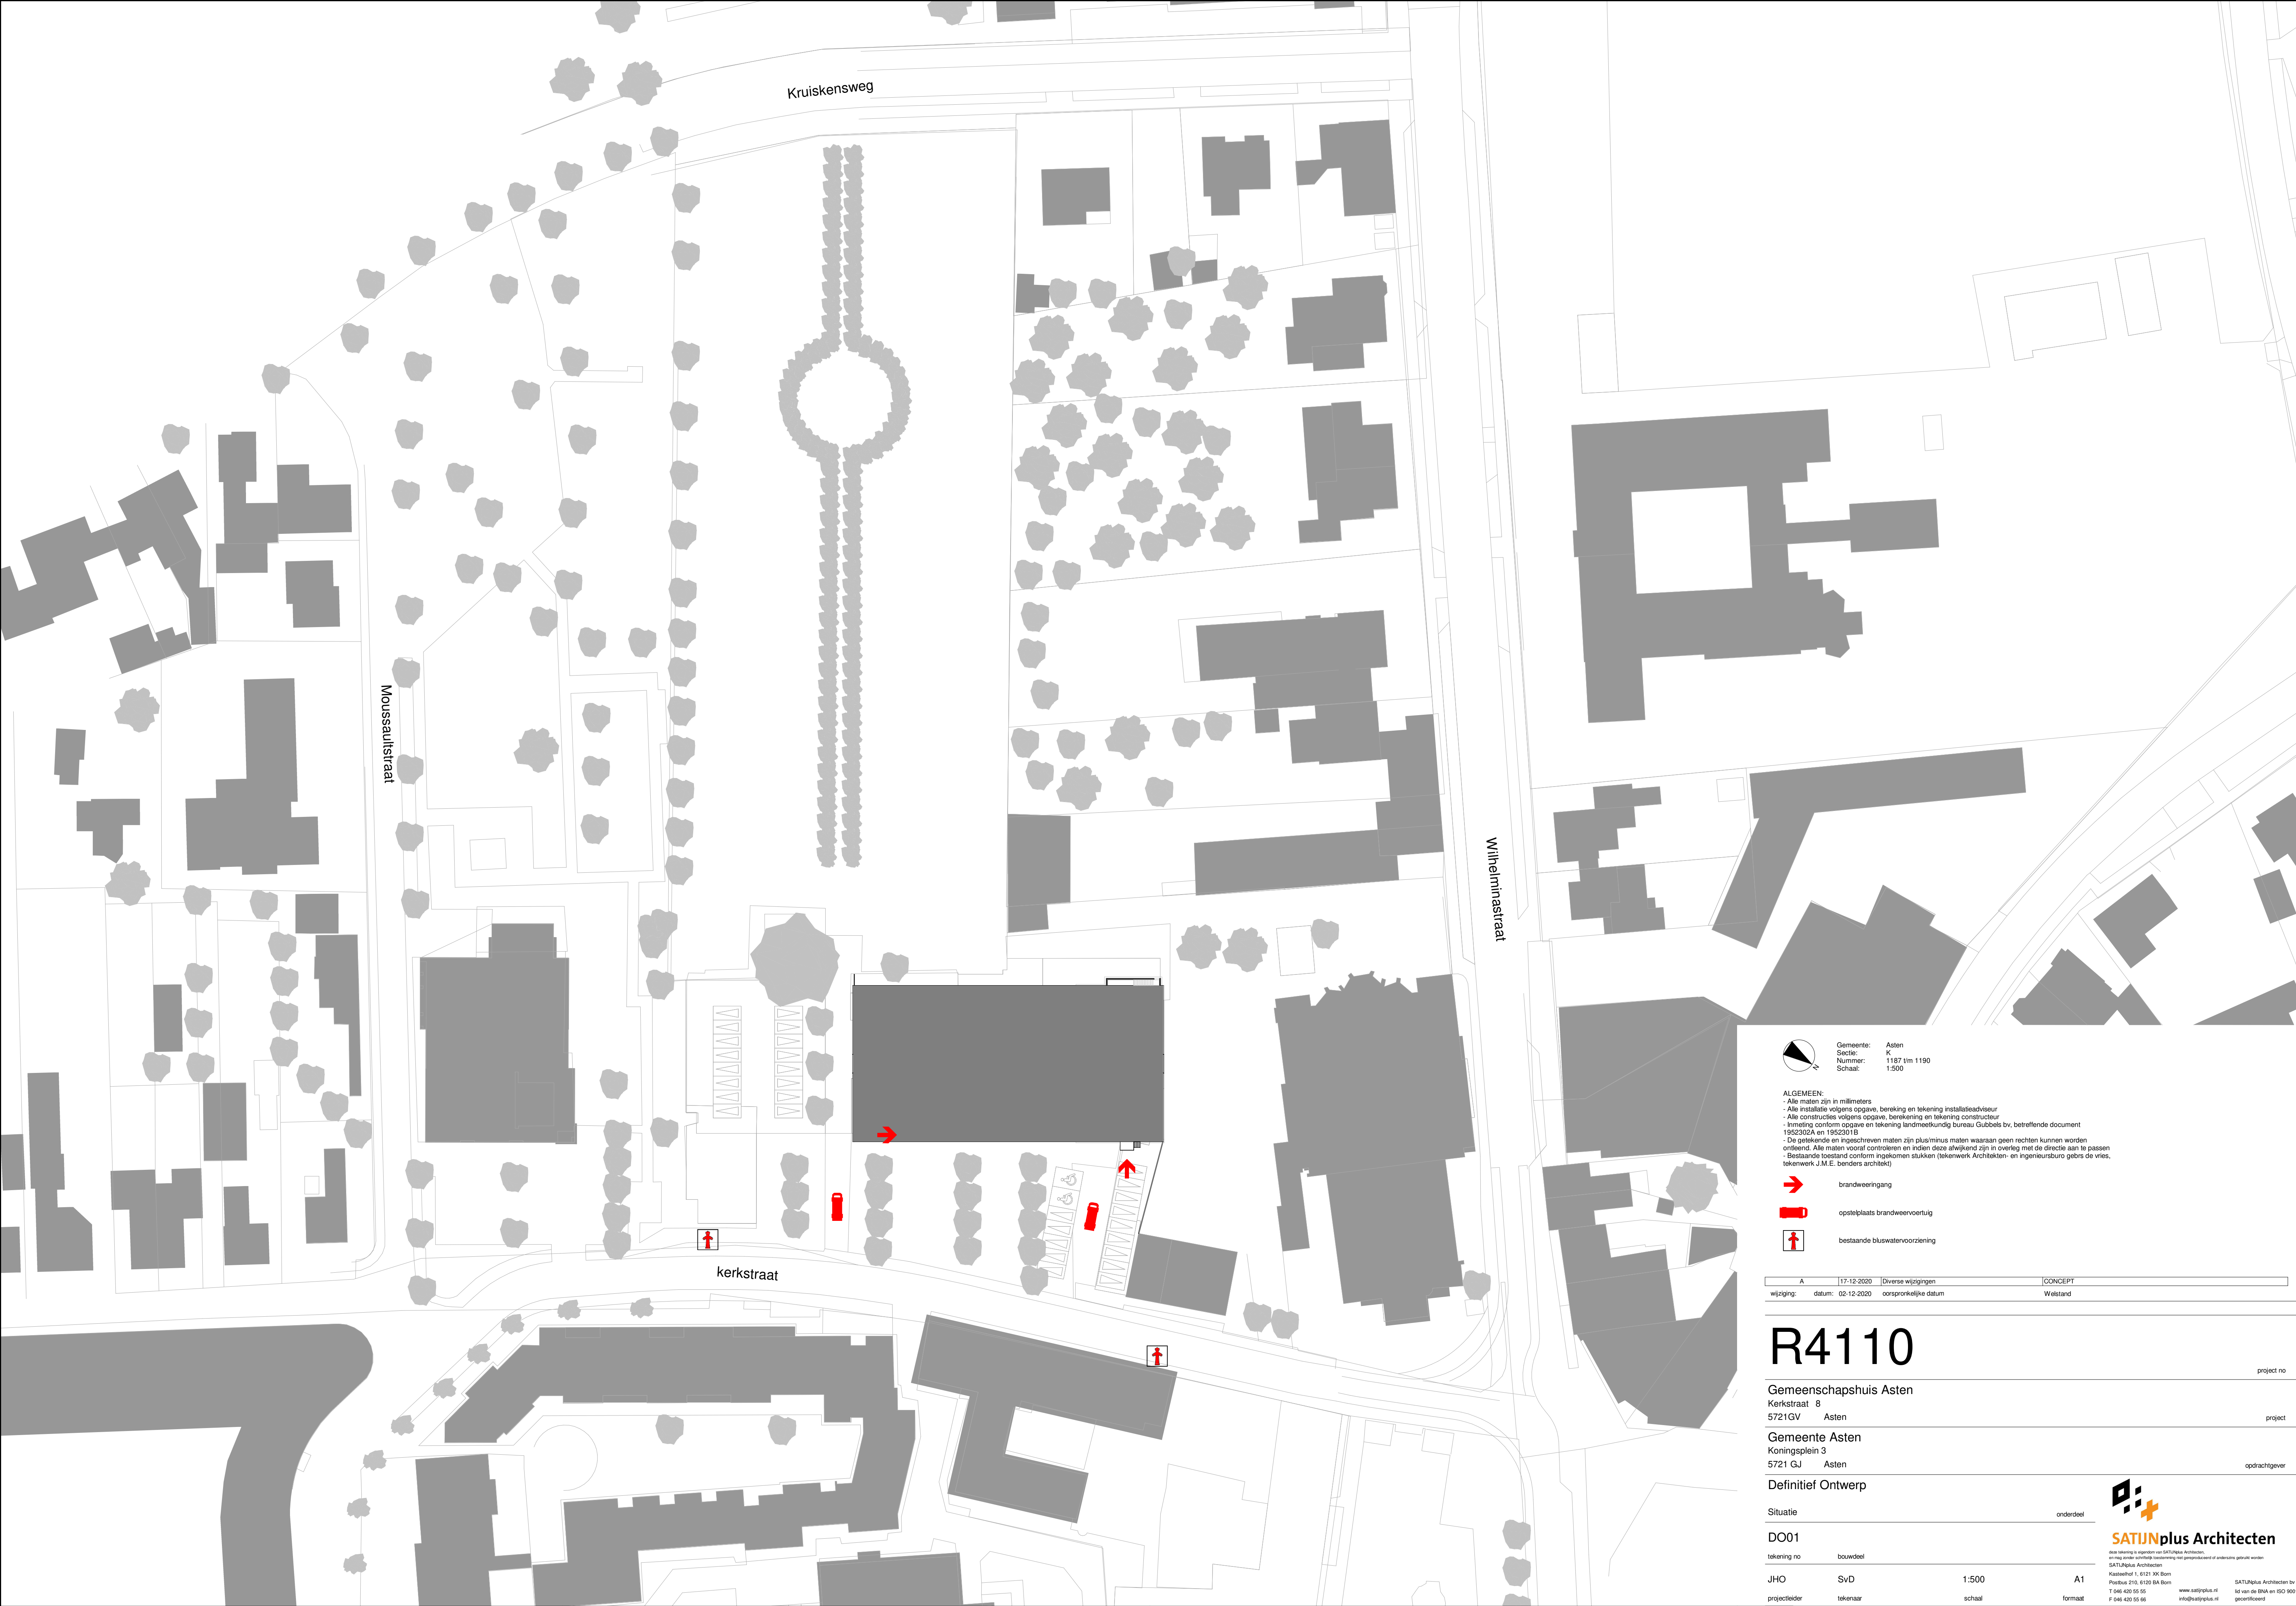

Gemeente: Asten

Sectie: K

Nummer: 1187 t/m 1190

Schaal: 1:500

ALGEMEEN:
- Alle maten zijn in millimeters
- Alle installatie volgens opgave, berekening en tekening installatieadviseur
- Alle constructies volgens opgave, berekening en tekening constructeur
- Inmeting conform opgave en tekening landmeetkundig bureau Gubbels bv, betreffende document 1952302A en 1952301B
- De aangekende en ingescreven maten zijn plus/minus maten waaraan geen rechten kunnen worden ontleend. Alle maten vooral controleren en indien deze afwijkend zijn in overleg met de directie aan te passen
- Bestaande toestand conform ingekomen stukken (tekenwerk Architecten- en ingenieursburo gebrs de vries, tekenwerk J.M.E. benders architect)

-
- brandweeringang
-
- opstelplaats brandweervoertuig
-
- bestaande buswatervoorziening

A	17-12-2020	Diverse wijzigingen	CONCEPT
wijziging:	datum:	02-12-2020	oorspronkelijke datum
			Welstand

R4110

project no

Gemeenschapshuis Asten

Kerkstraat 8

5721GV Asten

project

Gemeente Asten

Koningsplein 3

5721 GJ Asten

opdrachtgever

Definitief Ontwerp

Situatie

onderdeel

DO01

tekening no	bouwdeel		
JHO	SvD	1:500	A1
projectleider	tekenaar	schaal	formaat

deze tekening is eigendom van SATIUnplus Architecten.

en mag onder schriftelijke toestemming niet gepubliceerd of anderszins gebruikt worden

SATIUnplus Architecten

Kastanjestraat 1, 6121 XK Born

Postbus 215, 6120 BA Born

T 046 420 55 55

F 046 420 55 66

SATIUnplus Architecten bv is

lid van de BNA en ISO 9001

gecertificeerd