


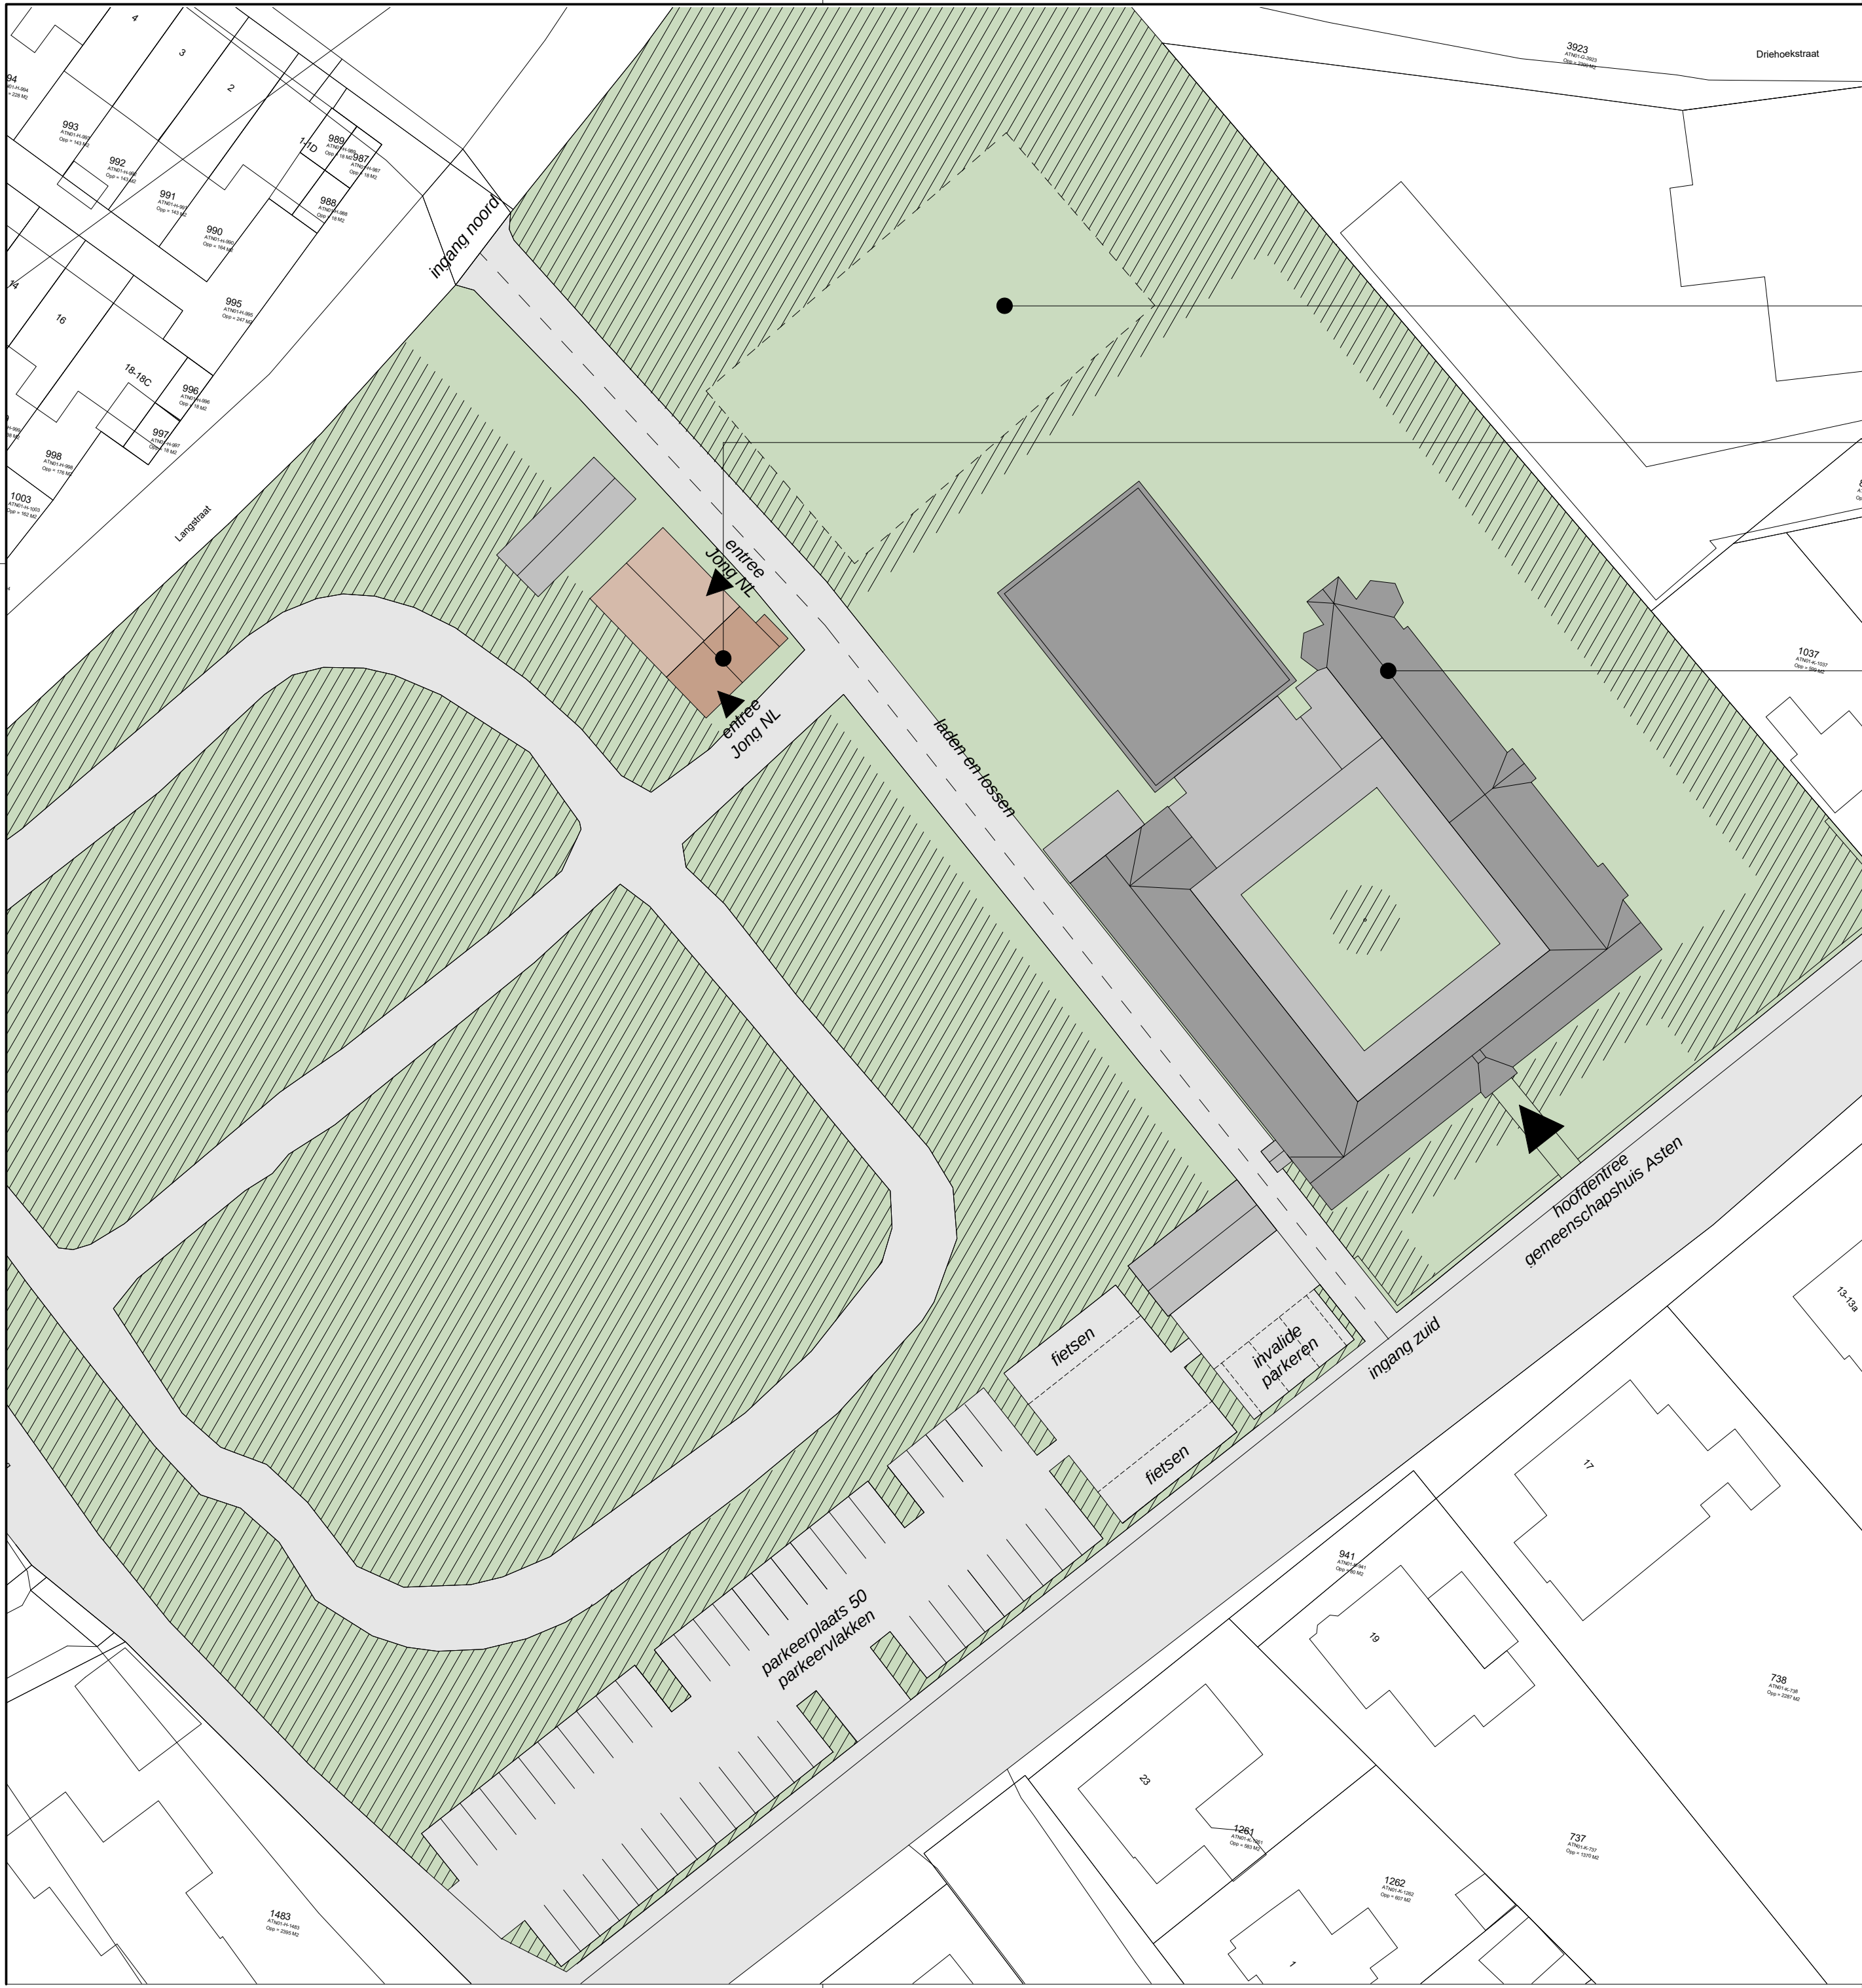


kerkhof
priesters van het Heilig Hart

Klooster boerderij
Jong Nederland

Gemeenschapshuis Asten

LOCATIE A

SCENARIO NOODZAKELIJK

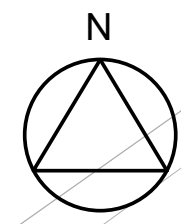

wijziging: datum: 24-01-2019 oorspronkelijke datum

R4110

SATIJNplus Architecten
Kasteelhof 1
6121 XK Born

Gemeente Asten
Koningsplein 3
5721 GJ Asten

Inpassingsstudie Gemeenschaps Asten
scenario noodzakelijk
situatie

IN00 Locatie A
tekening no bouwdeel

DS OM 1:100
projectleider tekenaar schaal

onderdeel

A2
formaat









deze tekening is eigendom van SATIJNplus Architecten,
en mag zonder schriftelijk toestemming niet gereproduceerd of anderszins gebruikt worden

SATIJNplus Architecten
Kasteelhof 1, 6121 XK Born
Postbus 210, 6120 BA Born
T 046 420 55 55
F 046 420 55 66
www.satijnplus.nl
info@satijnplus.nl

SATIJNplus Architecten bv is
lid van de BNA en ISO 9001
gecertificeerd

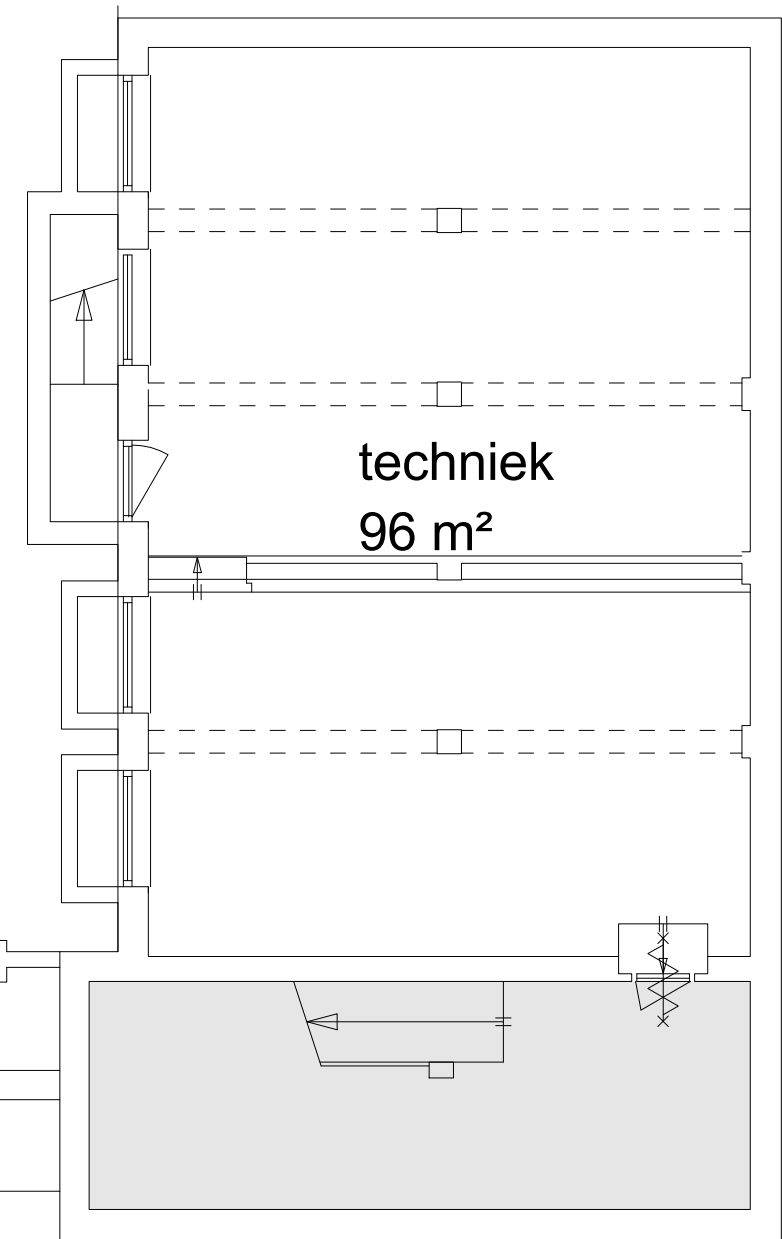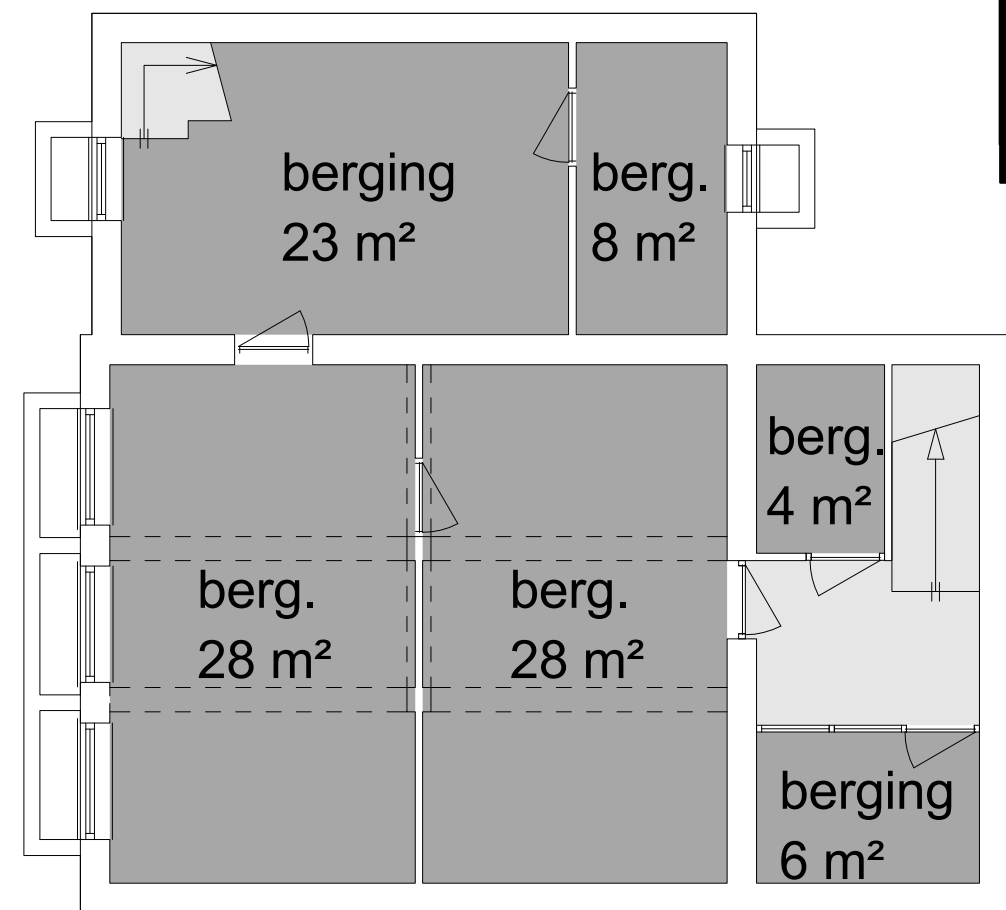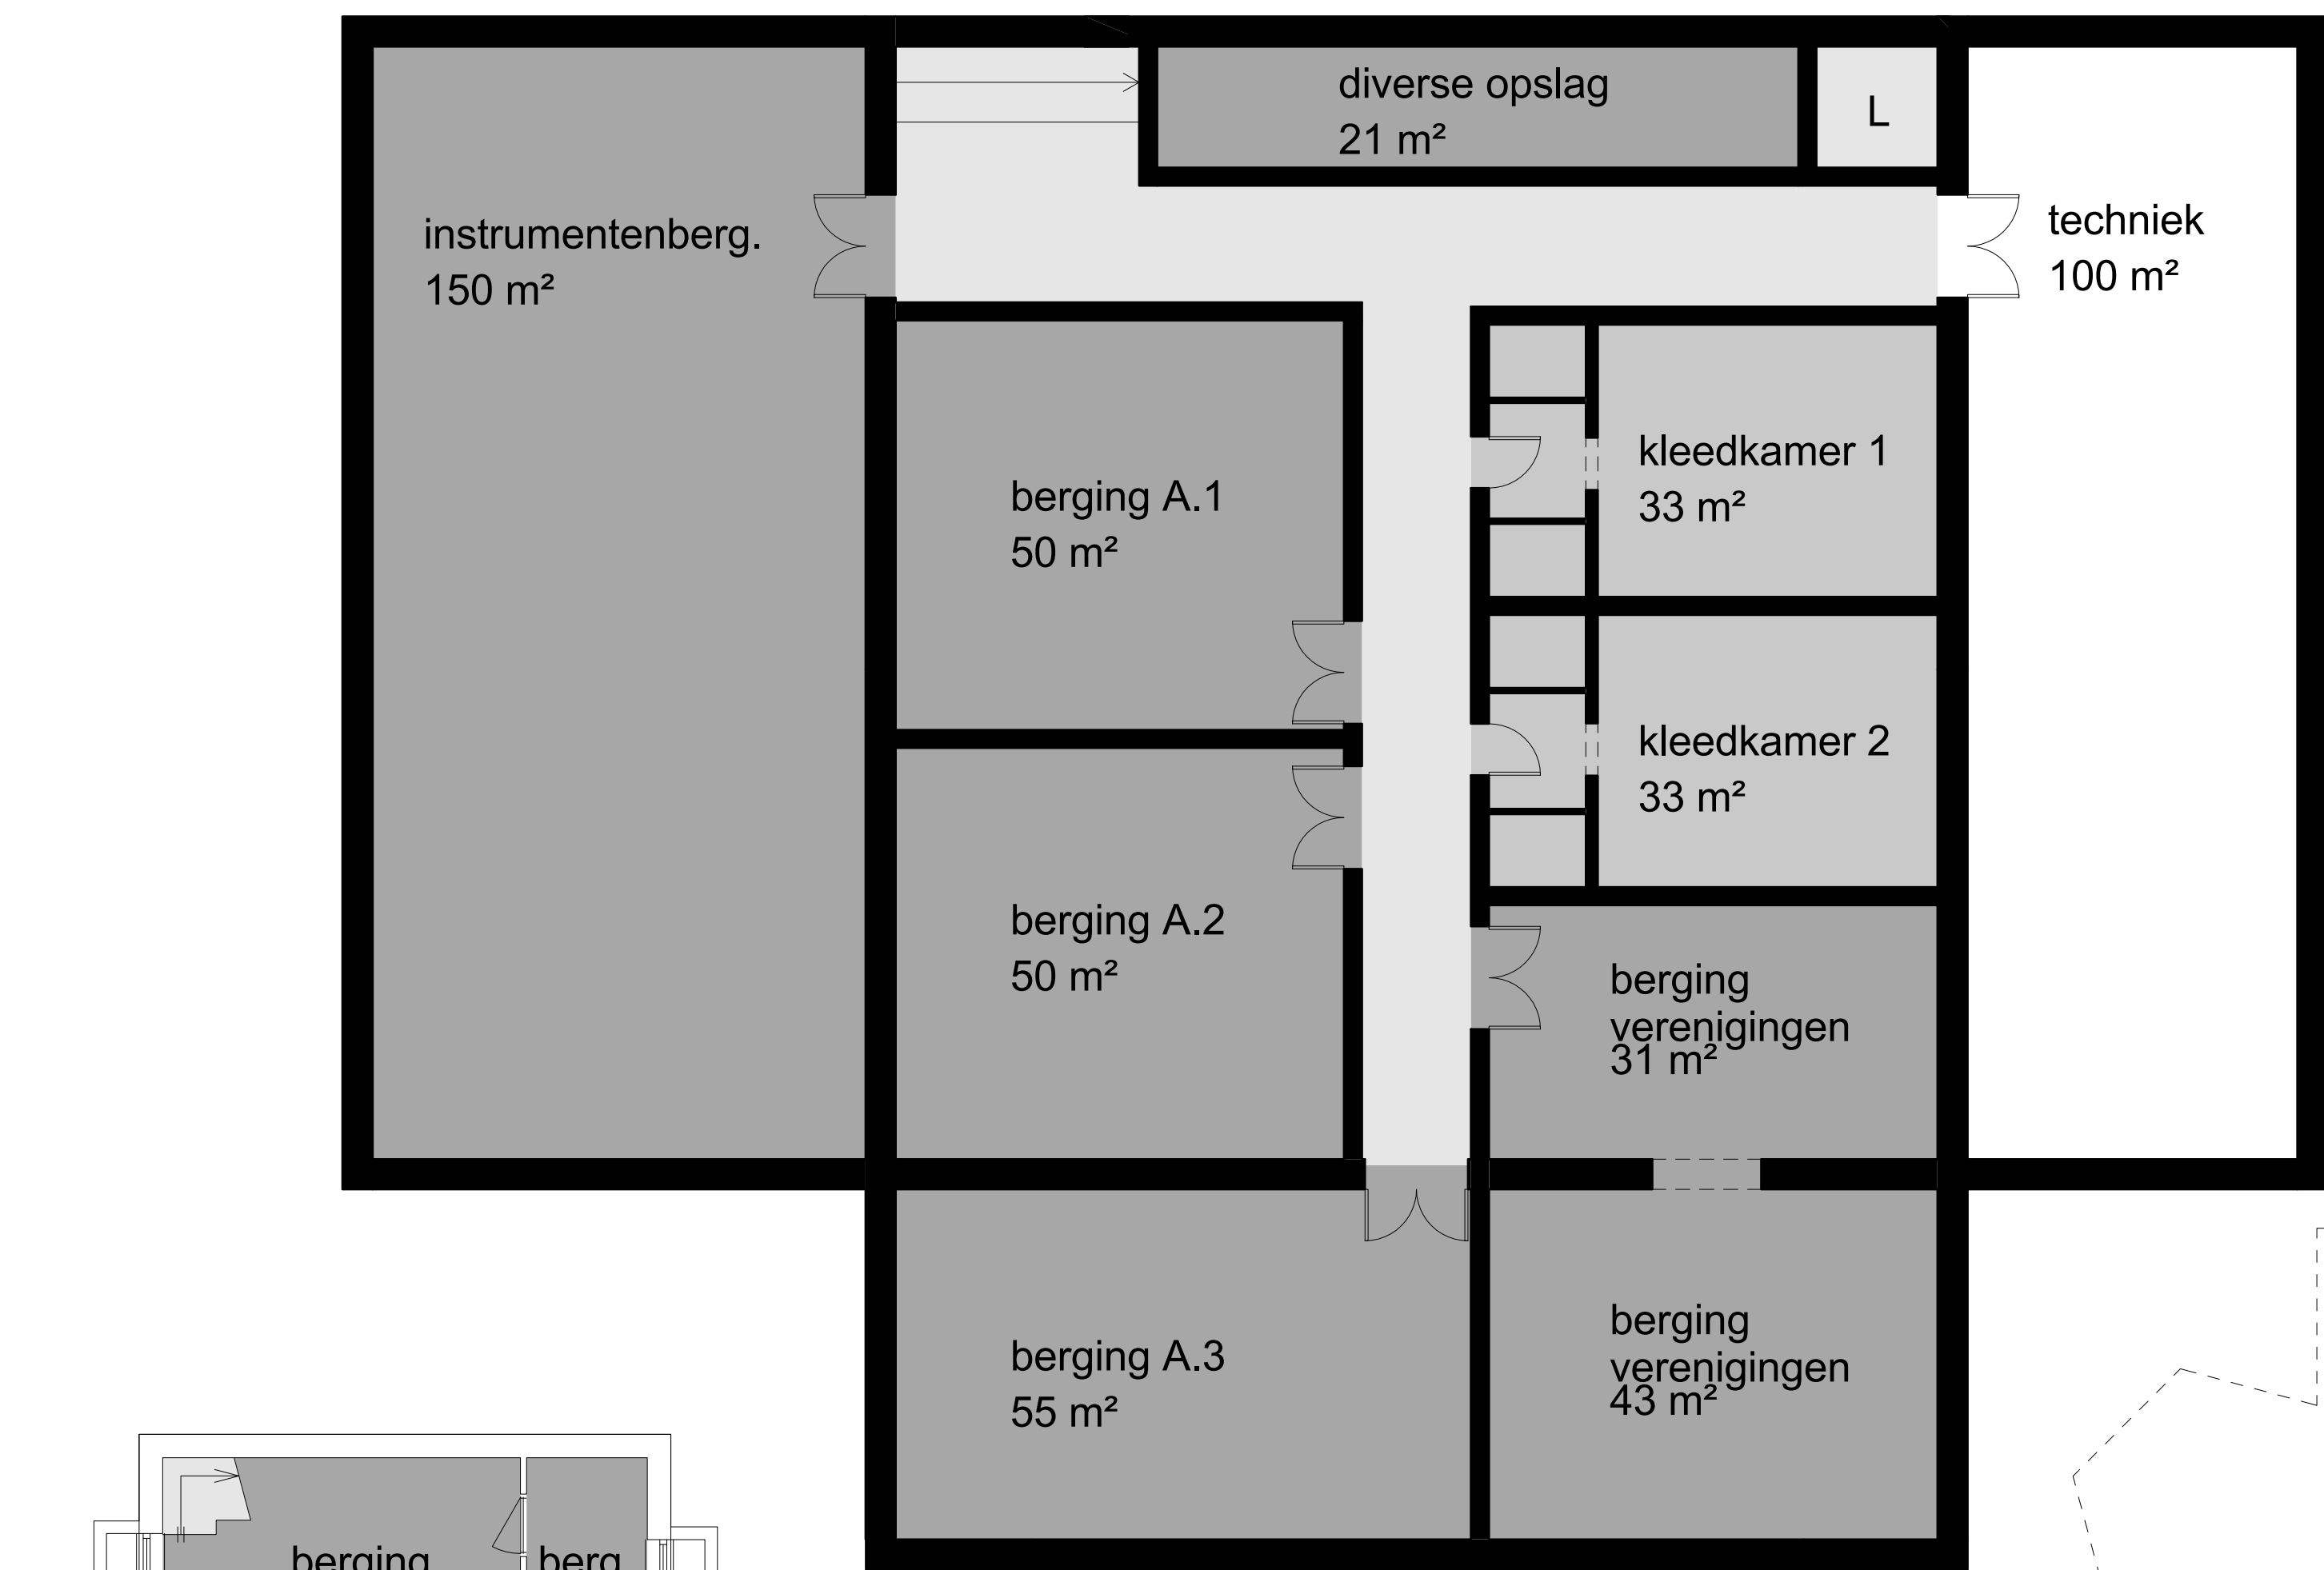

Kelder

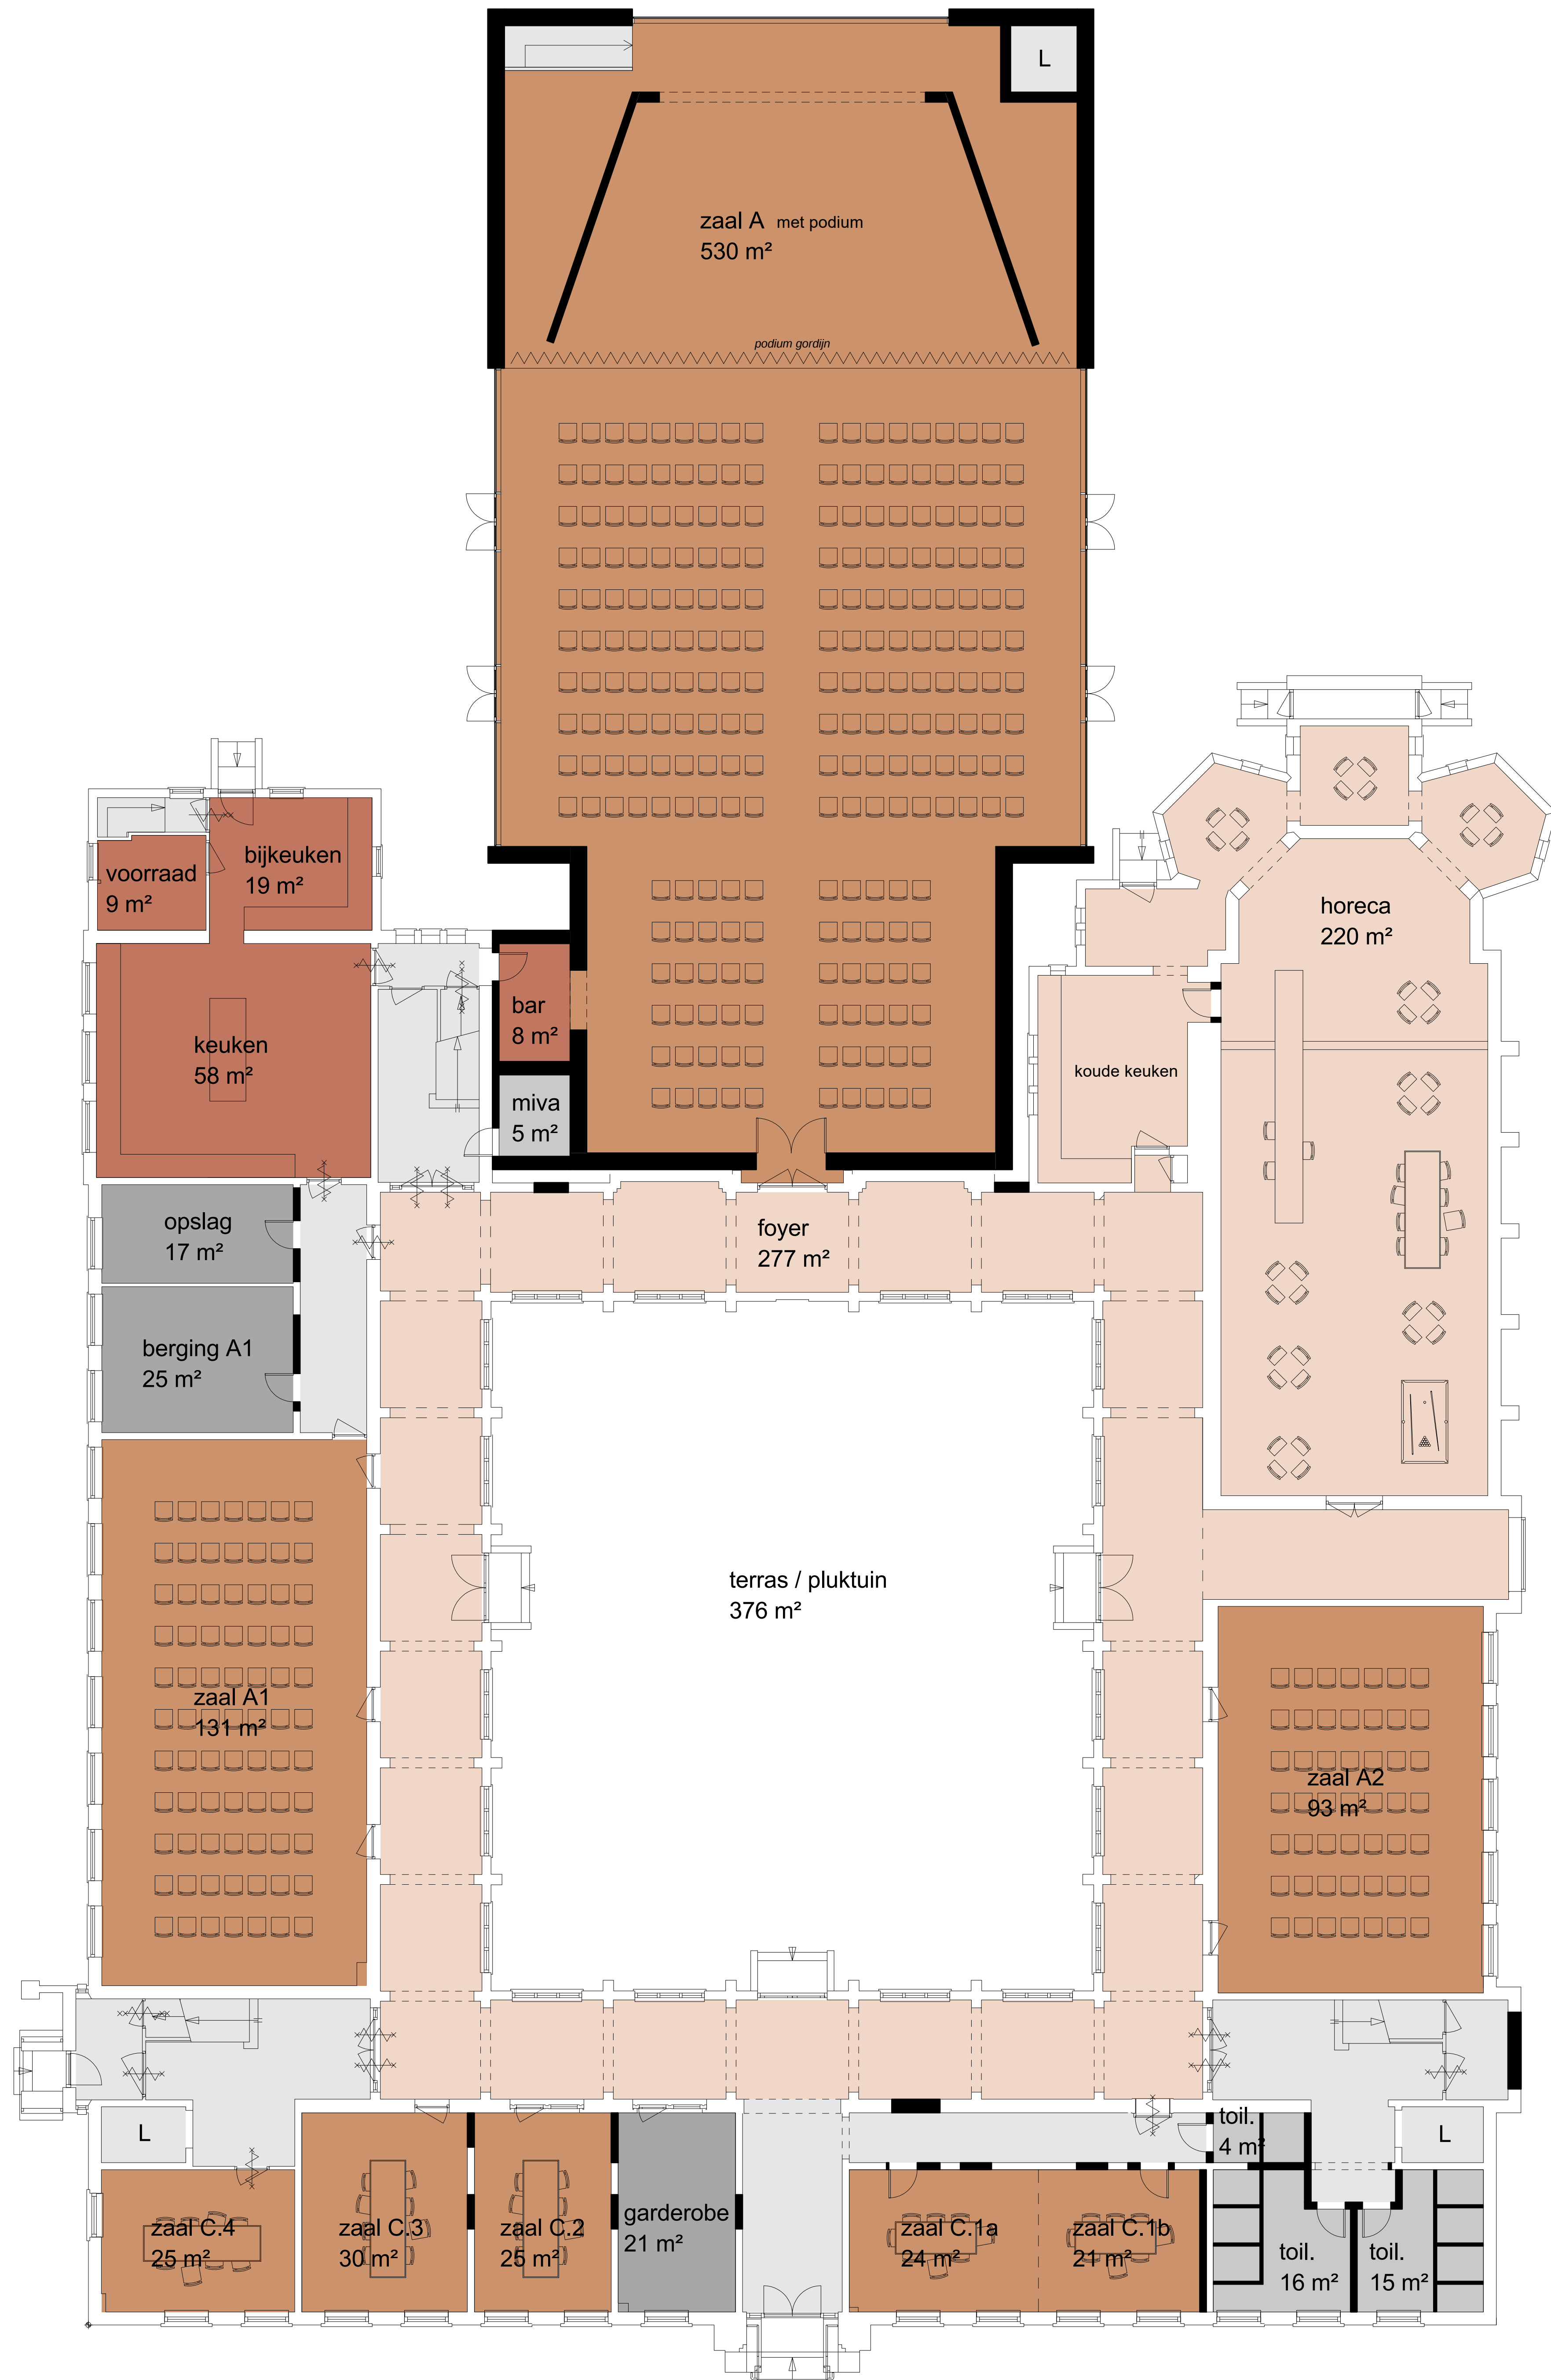

Begane grond

hoofdentree
Gemeenschapshuis Asten

LOCATIE A SCENARIO NOODZAKELIJK

- FNO techniek
- FNO verkeersruimte
- FNO toiletten
- FNO bergingen
- FNO foyer
- FNO kantoren
- FNO zalen
- FNO keuken

- bestaande wanden
- nieuwe wanden

wijziging datum: 24-01-2019 oorspronkelijke datum

R4110

SATIUNplus Architecten
Kastelhof 1
6121 XK Born

Gemeente Asten
Koningsplein 3
5721 GJ Asten

Inpassingsstudie Gemeenschaps Asten
scenario noodzakelijk
kelder, begane grond

IN01 Locatie A

tekening no

DS

projectleider

OM

interieur

1:100

schaal

A0

formaat

www.satunplus.nl

info@satunplus.nl

tel: 0475 22 22 22

fax: 0475 22 22 22

www.satunplus.nl

info@satunplus.nl

tel: 0475 22 22 22

fax: 0475 22 22 22


www.satunplus.nl

info@satunplus.nl


tel: 0475 22 22 22

fax: 0475 22 22 22



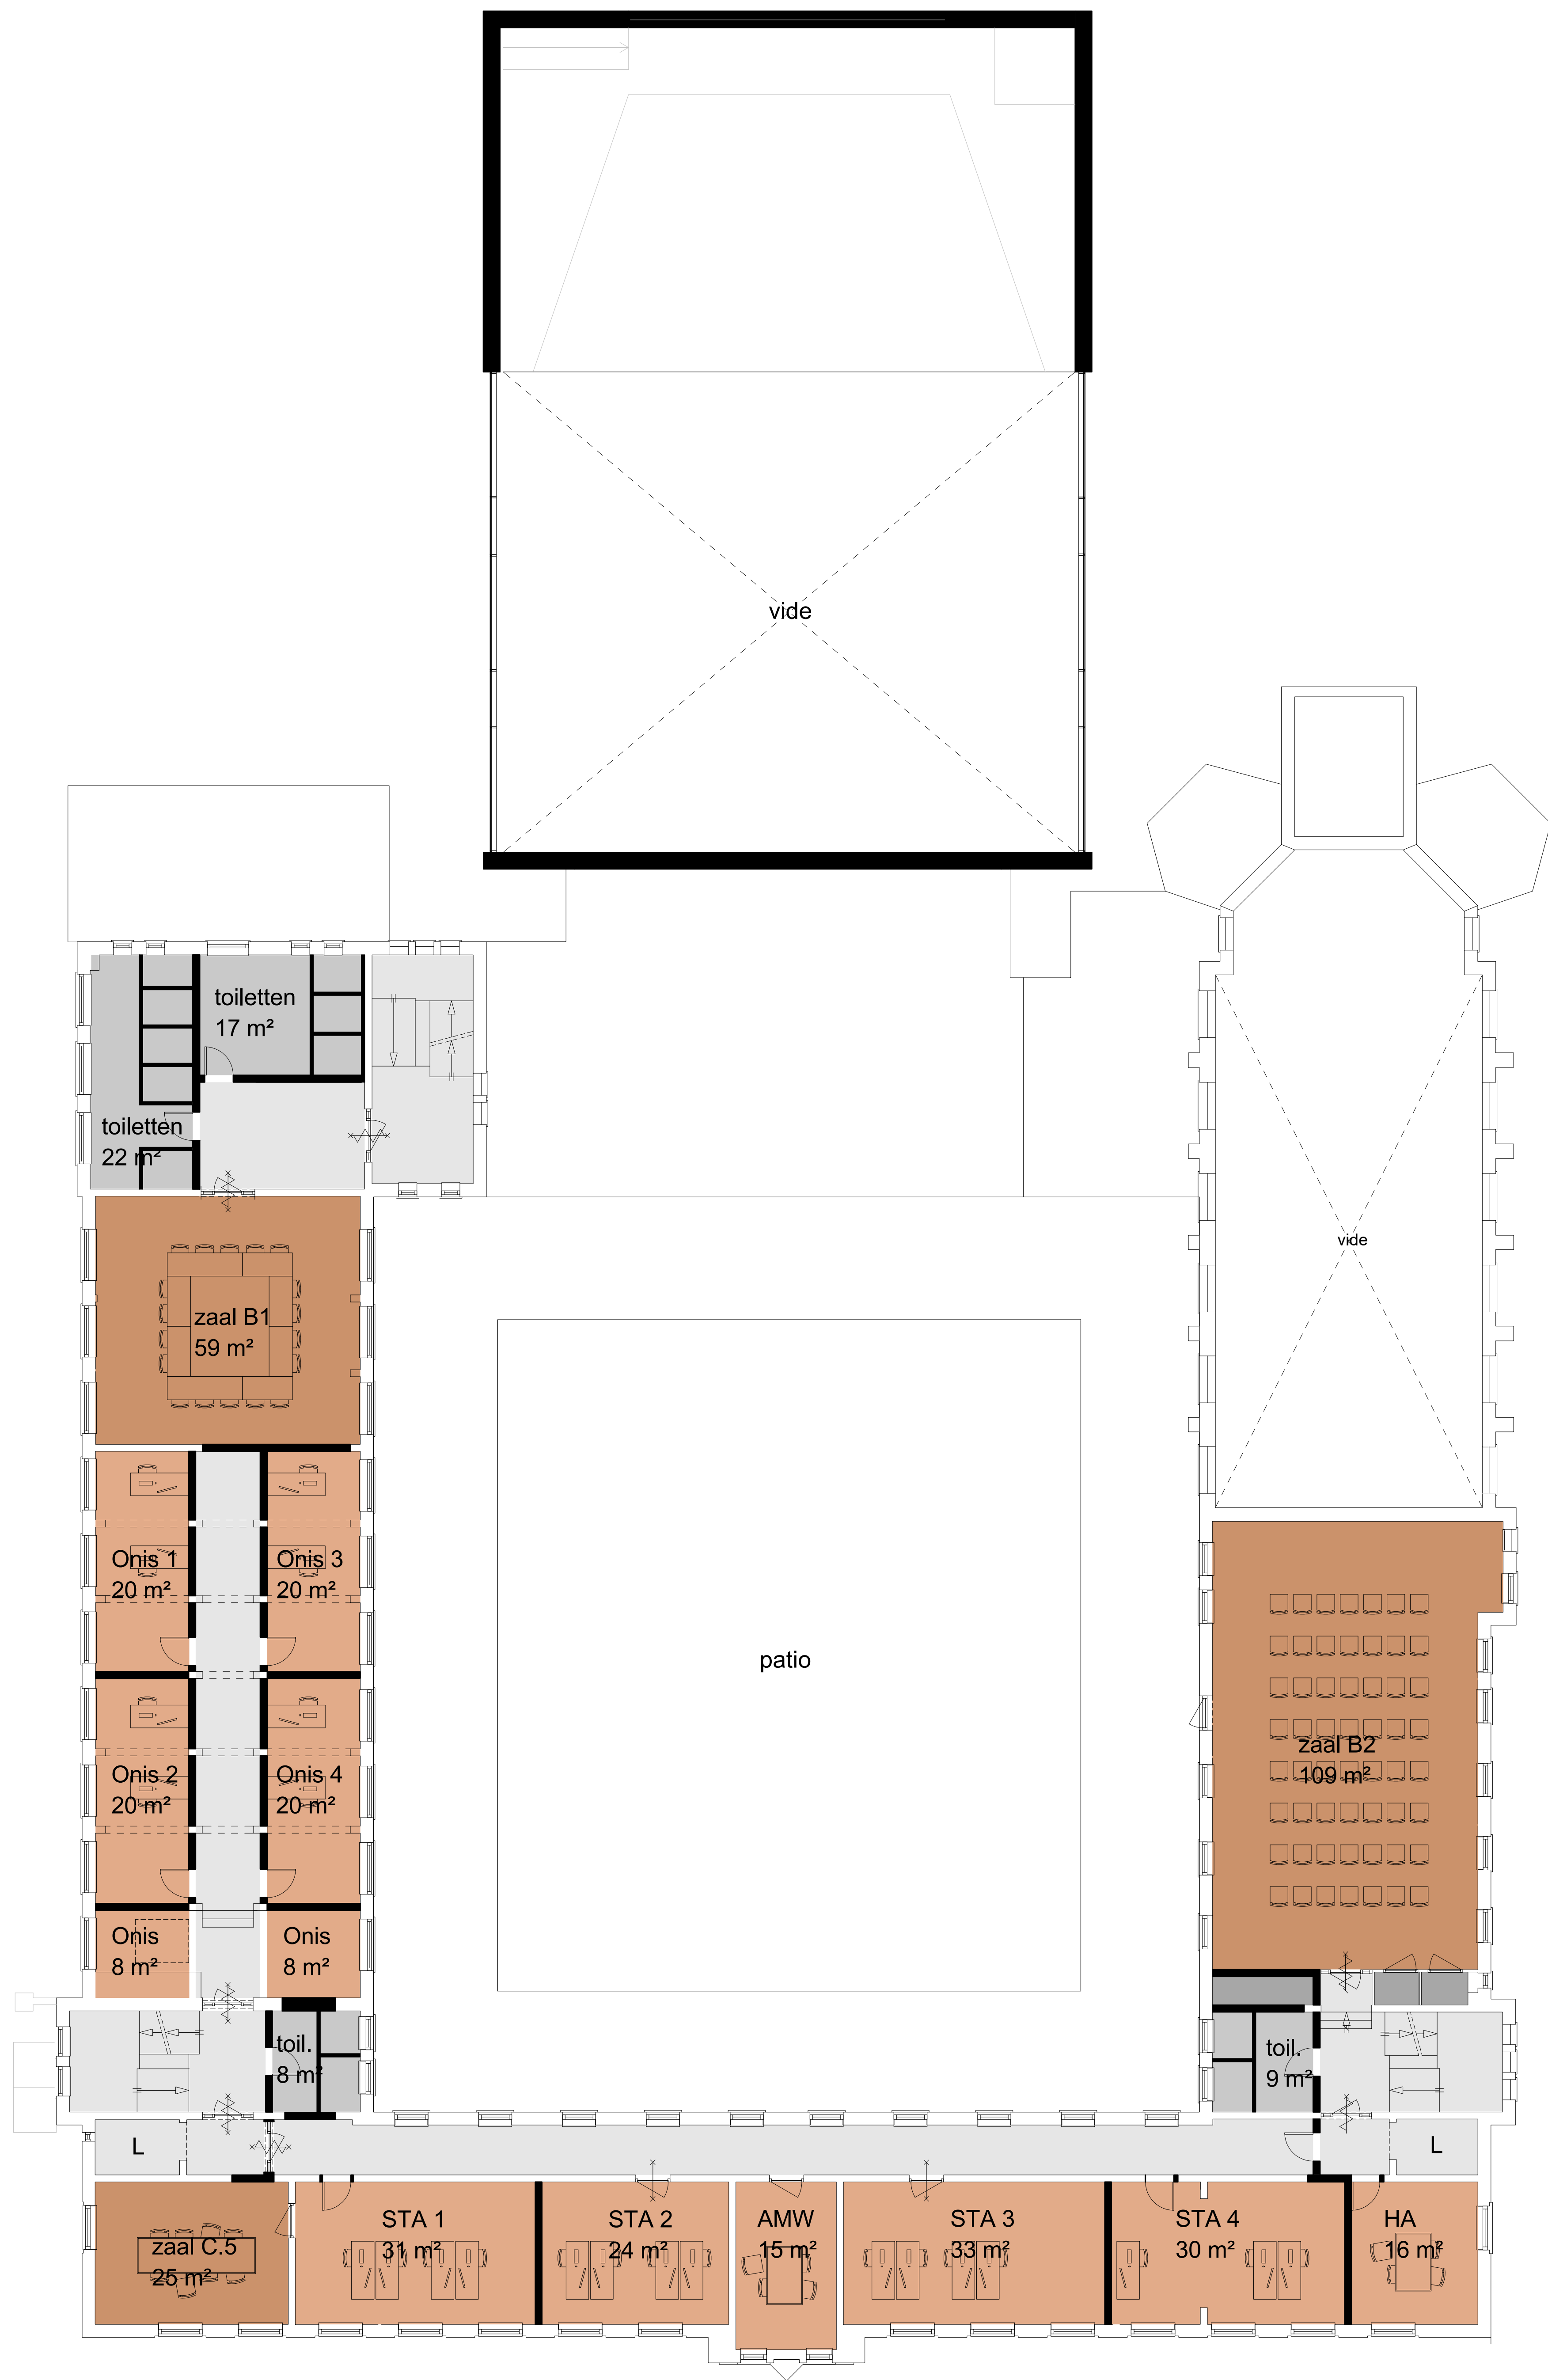

Eerste verdieping

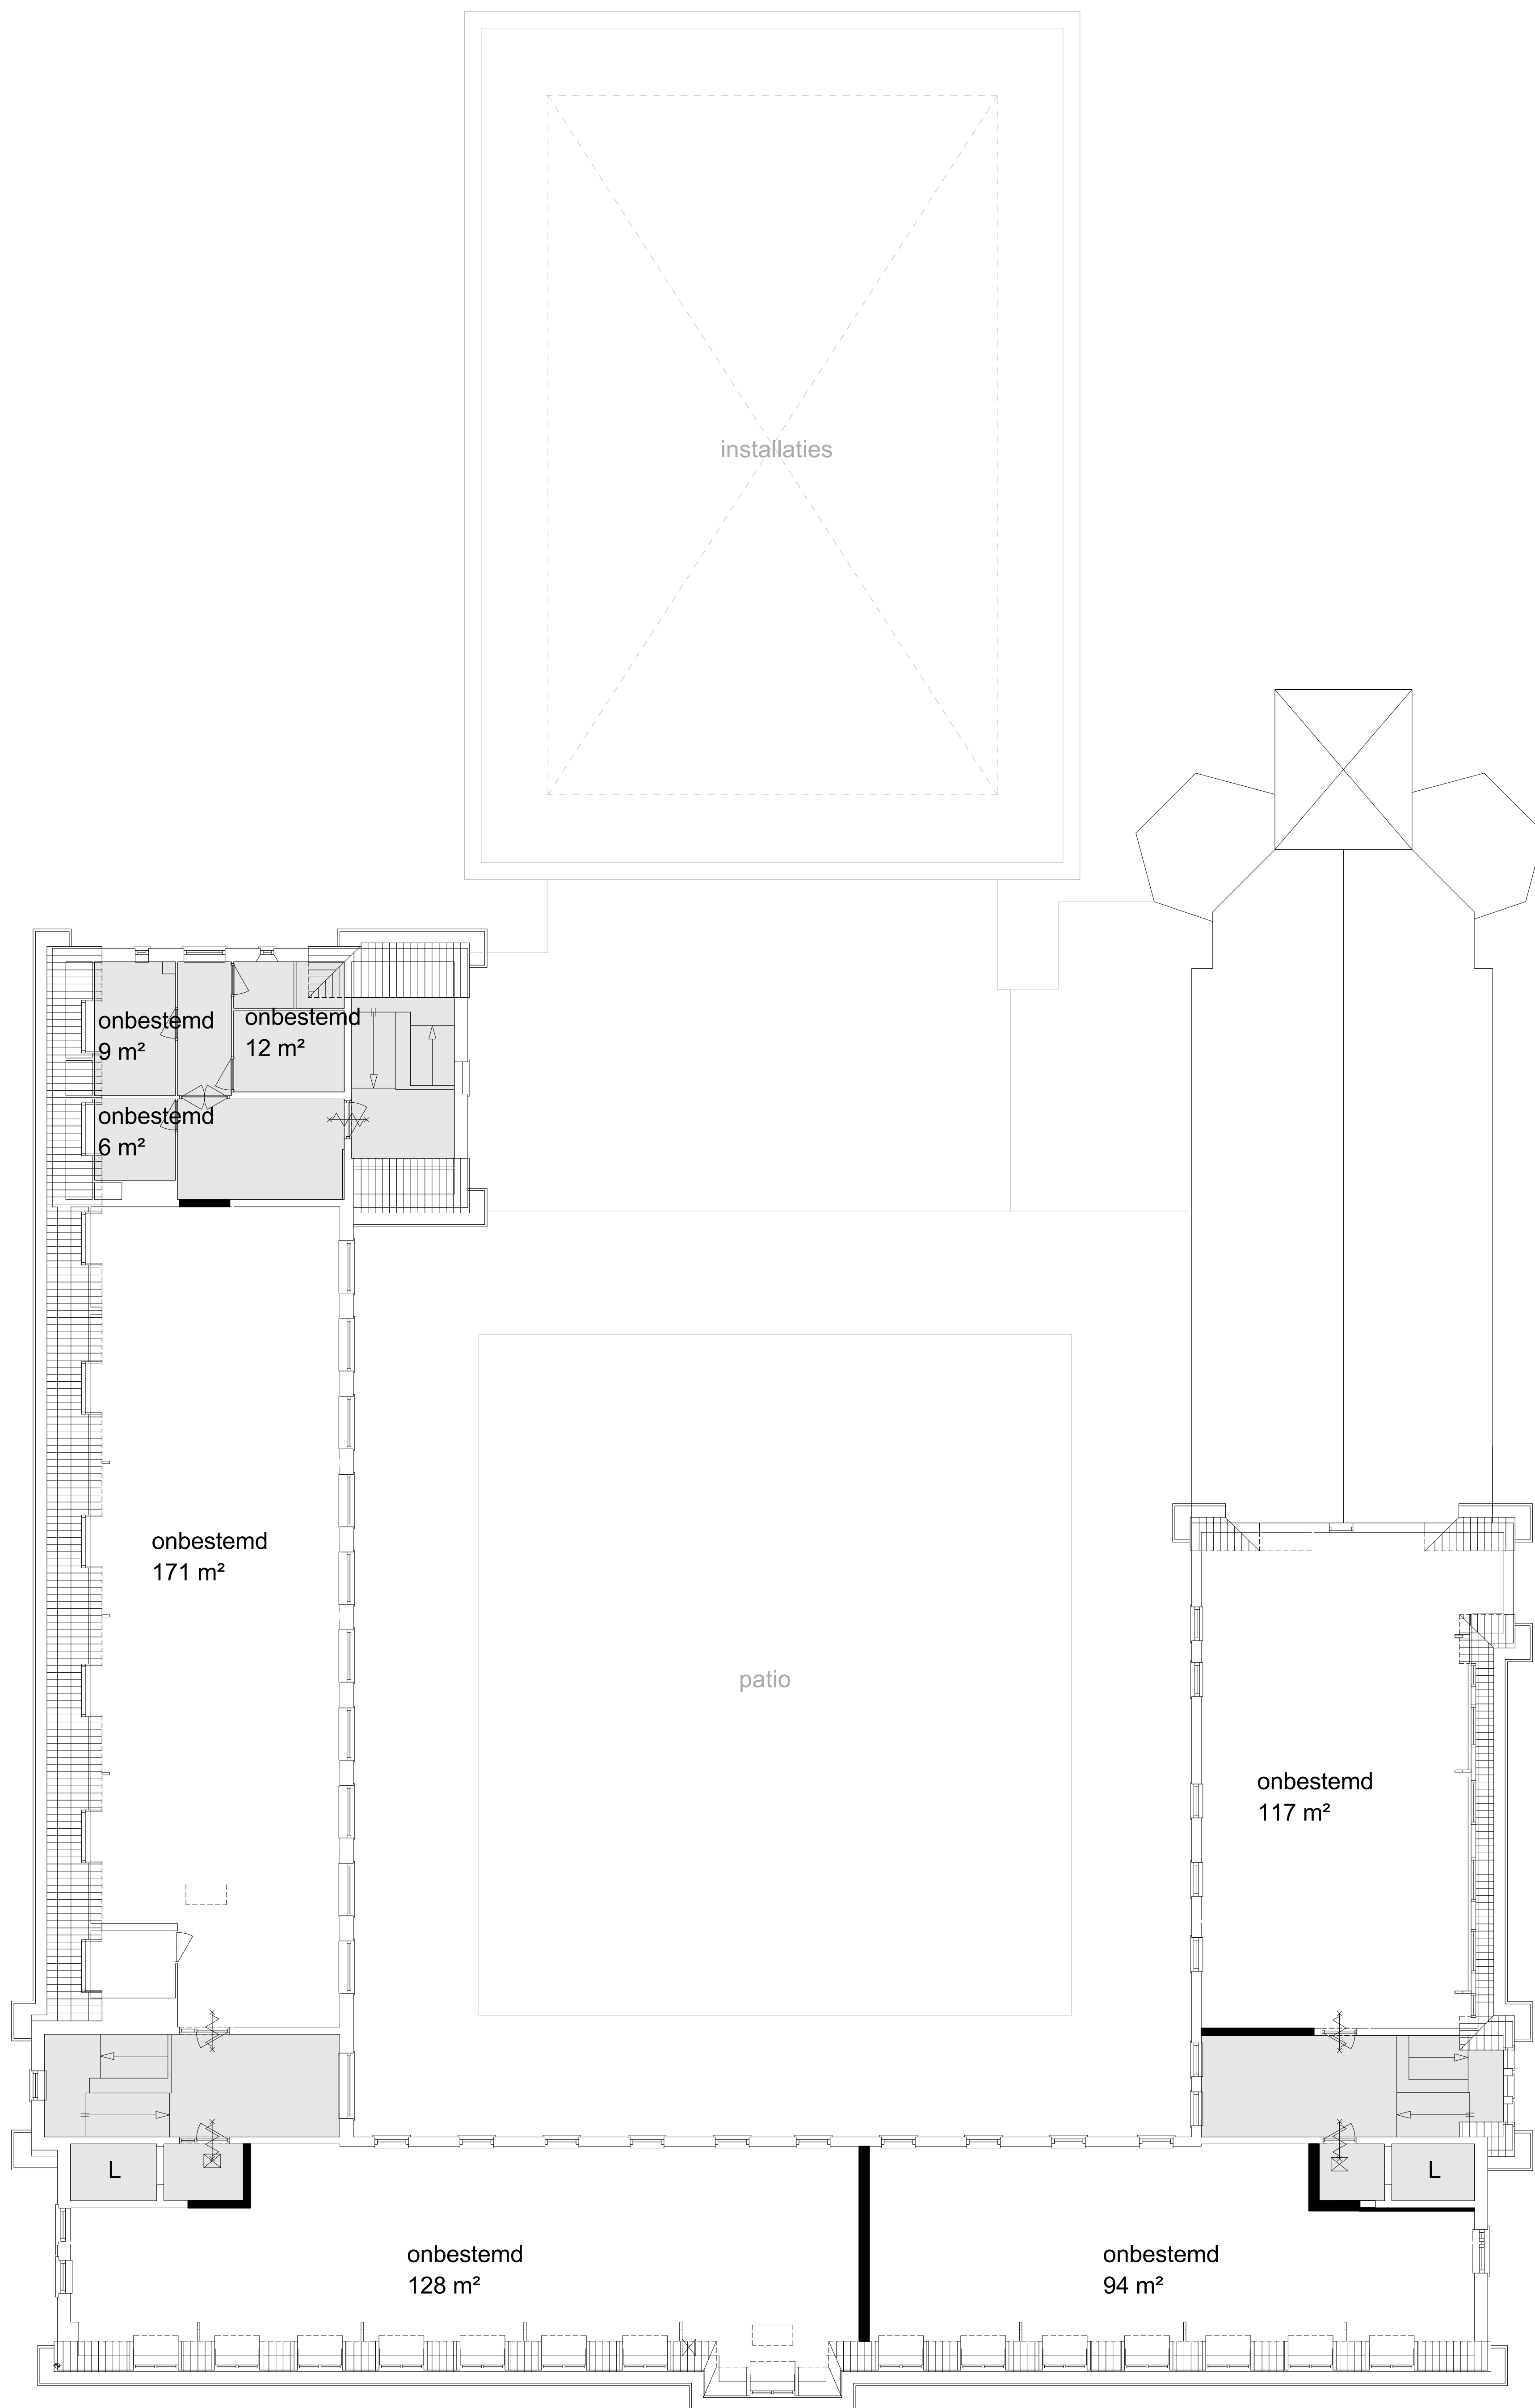

Tweede verdieping

LOCATIE A

SCENARIO

NOODZAKELIJK

- FNO techniek
 - FNO verkeersruimte
 - FNO toiletten
 - FNO bergingen
 - FNO foyer
 - FNO kantoren
 - FNO zalen
 - FNO keukens
- bestaande wanden
 - nieuwe wanden


Wijziging datum: 24-01-2019 ontwerprijke datum

R4110

SATIUNplus Architecten
Kastelhof 1
6121 XK Born

Gemeente Asten
Koningssplein 3
5721 GJ Asten


Inpassingsstudie Gemeenschaps Asten
scenario noodzakelijk
eerste verdieping, tweede verdieping

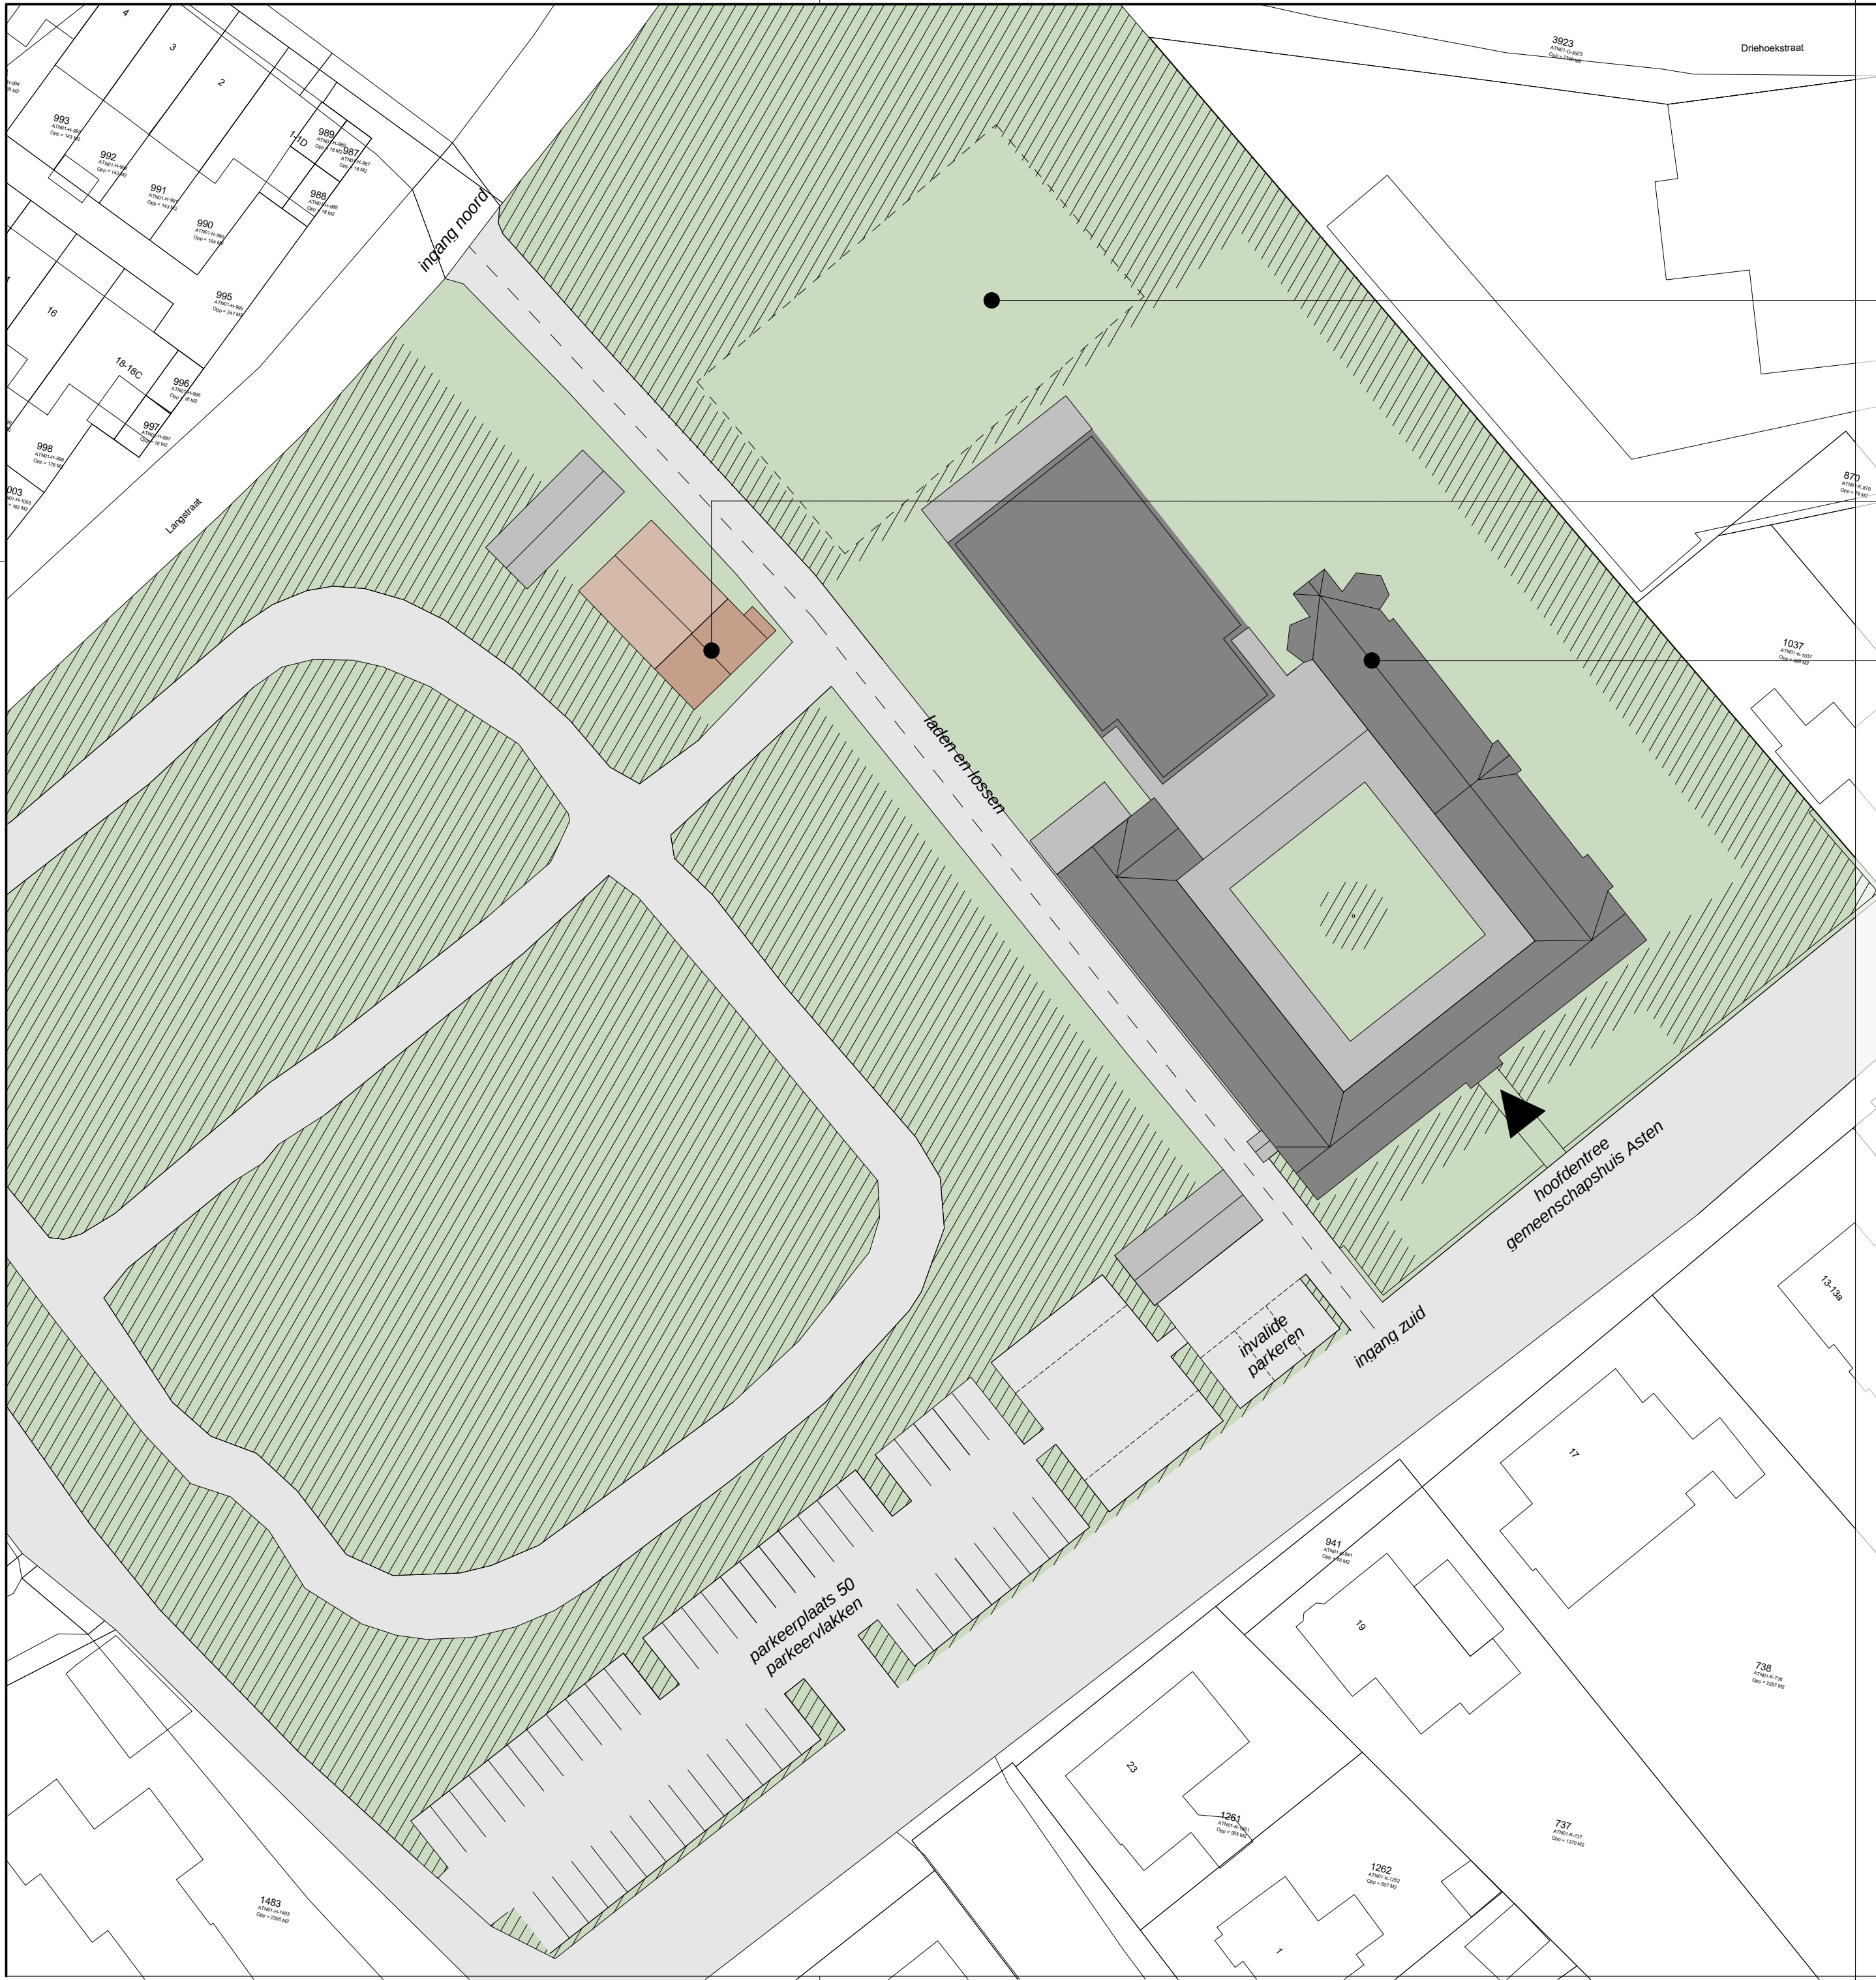

LOCATIE A

SCENARIO

WENSELIJK

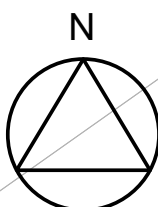

wijziging: datum: 24-01-2019 oorspronkelijke datum

R4110

SATIJNplus Architecten
Kasteelhof 1
6121 XK Born

Gemeente Asten
Koningsplein 3
5721 GJ Asten

Inpassingsstudie Gemeenschapshuis Asten
scenario wenselijk
situatie

IN00 Locatie A
tekening no bouwdeel

DS OM
projectleider tekenaar

1:100
schaal

A2
formaat



SATIJNplus Architecten

deze tekening is eigendom van SATIJNplus Architecten, en mag zonder schriftelijk toestemming niet gereproduceerd of anderszins gebruikt worden
SATIJNplus Architecten
Kasteelhof 1, 6121 XK Born
Postbus 210, 6120 BA Born
T 046 420 55 55
F 046 420 55 66
www.satijnplus.nl
info@satijnplus.nl

SATIJNplus Architecten bv is lid van de BNA en ISO 9001 gecertificeerd

Eerste verdieping

Tweede verdieping

groendak

groendak

vide

installaties

groendak

vide

bibliotheek
75 m²

groendak

patio

onbestemd
117 m²

LOCATIE A

SCENARIO WENSELIJK

-  FNO techniek
-  FNO verkeersruimte
-  FNO toiletten
-  FNO bergingen
-  FNO foyer
-  FNO kantoren
-  FNO zalen
-  FNO keuken
-  FNO bibliotheek

 bestaande wanden

 nieuwe wanden

wijziging: datum: 24-01-2019 oorspronkelijke datum

R4110

SATIJNplus Architecten
Kasteelhof 1
6121 XK Born


Gemeente Asten
Koningsplein 3
5721 GJ Asten

Inpassingsstudie Gemeenschapshuis Asten
scenario wenselijk
eerste verdieping, tweede verdieping

IN03	Locatie A				
tekening no	bouwfase				
DS	OM	1:100	A0		
projectleider	tekenaar	schaal	formaat		



ATUNplus Architecten
 Interieur en architectuur voor I&D-organisaties
 Het eerste wetenschappelijk samenwerkingsverband van architecten gespecialiseerd in
 I&D-organisaties
 Deventer 1, 6121 XK Ede
 telen 270, 0120 8A Ede
 telen 429 58 55
 telen 428 55 60
 www.atunplus.nl
 info@atunplus.nl
 SATUNplus Architecten bv is
 lid van de RMA en ISO 9001
 gecertificeerd

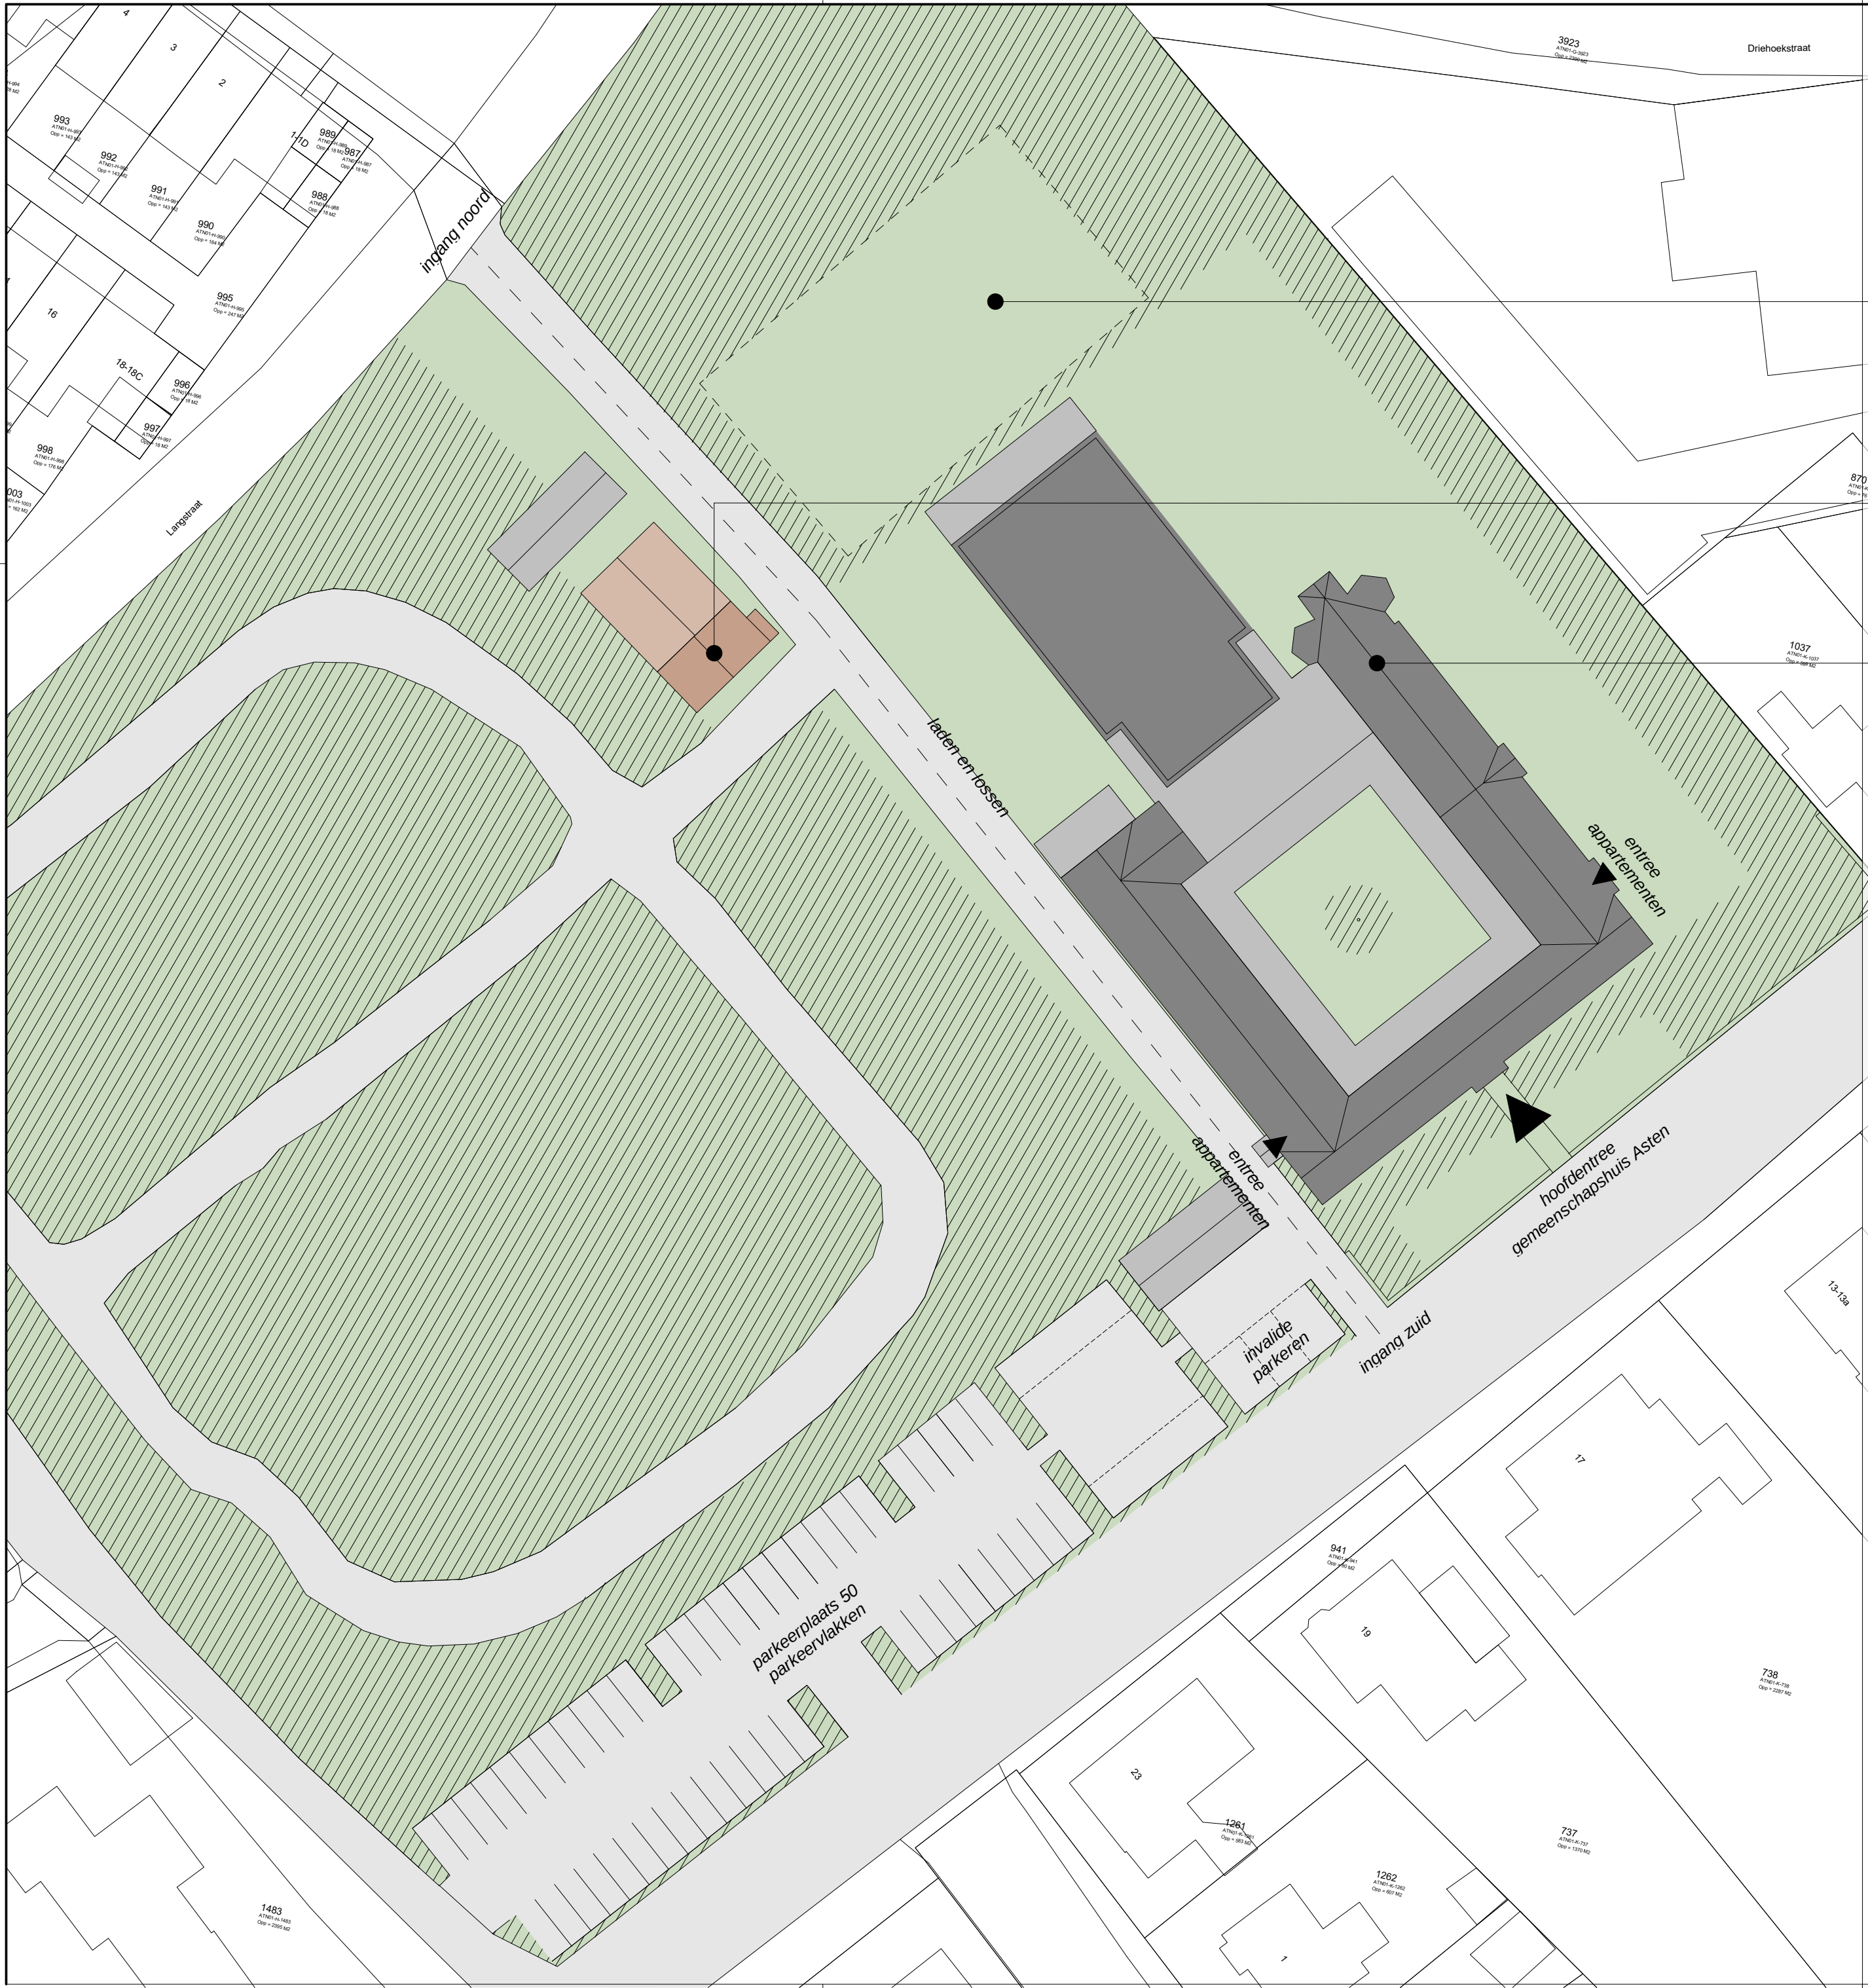

LOCATIE A

SCENARIO

OPTIONEEL

wijziging: datum: 24-01-2019 oorspronkelijke datum

R4110

SATIJNplus Architecten
Kasteelhof 1
6121 XK Born
Gemeente Asten
Koningsplein 3
5721 GJ Asten

Inpassingsstudie Gemeenschapshuis Asten
scenario optioneel
situatie

IN00 Locatie A
tekening no bouwdeel
DS OM
projectleider tekenaar

1:100
schaal

A2
formaat



deze tekening is eigendom van SATIJNplus Architecten, en mag zonder schriftelijk toestemming niet gereproduceerd of anderszins gebruikt worden

SATIJNplus Architecten
Kasteelhof 1, 6121 XK Born
Postbus 210, 6120 BA Born
T 046 420 55 55
F 046 420 55 66
www.satijnplus.nl
info@satijnplus.nl

SATIJNplus Architecten bv is lid van de BNA en ISO 9001 gecertificeerd

